

ОПИСАНИЕ МЕСТОПОЛОЖЕНИЯ ГРАНИЦ ПУБЛИЧНОГО СЕРВИТУТА


(наименование объекта, местоположение границ которого описано (далее - объект))

Сведения об объекте		
N п/п	Характеристики объекта	Описание характеристик
1	2	3
1	Местоположение объекта	Омская область, Омский м.р-н, Магистральное с.п., Магистральный п
2	Площадь объекта $\pm$ величина погрешности определения площади ($P \pm \Delta P$), м ²	1322 $\pm$ 13
3	Иные характеристики объекта	1. Цель установления публичного сервитута: Публичный сервитут в целях строительства, реконструкции, эксплуатации объектов электросетевого хозяйства, их неотъемлемых технологических частей, необходимых для подключения (технологического присоединения) к сетям инженерно-технического обеспечения на земли, расположенные в кадастровом квартале 55:20:110601 и на части земельных участков с кадастровыми номерами 55:20:110601:5285, 55:20:110601:10183, 55:20:110601:9911, 55:20:110601:10260, 55:20:110601:10074, 55:20:110601:10085, 55:20:110601:10083. Обладатель публичного сервитута: ПАО "Россети Сибирь". ИНН - 2460069527, ОГРН - 1052460054327. Почтовый адрес: 644037, Омская область, г. Омск, ул. Некрасова, д. 1. Адрес электронной почты: omskenergo@om.rosseti-sib.ru 2. Срок публичного сервитута: Продолжительность: 49 лет

Сведения о местоположении границ объекта					
1. Система координат: МСК-55, зона 2					
2. Сведения о характерных точках границ объекта					
Обозначение характерных точек границ	Координаты, м		Метод определения координат характерной точки	Средняя квадратическая погрешность положения характерной точки (Mt), м	Описание обозначения точки на местности (при наличии)
	X	Y			
1	2	3	4	5	6
1	476846.41	2154813.43	Метод спутниковых геодезических измерений (определений)	0.1	-
2	476866.18	2154844.40	Метод спутниковых геодезических измерений (определений)	0.1	-
3	476888.88	2154868.20	Метод спутниковых геодезических измерений	0.1	-

Сведения о местоположении границ объекта					
1. Система координат МСК-55, зона 2					
2. Сведения о характерных точках границ объекта					
Обозначение характерных точек границ	Координаты, м		Метод определения координат характерной точки	Средняя квадратическая погрешность положения характерной точки (Mt), м	Описание обозначения точки на местности (при наличии)
	X	Y			
			(определений)		
4	476926.19	2154880.63	Метод спутниковых геодезических измерений (определений)	0.1	-
5	476938.96	2154906.16	Метод спутниковых геодезических измерений (определений)	0.1	-
6	476747.56	2154957.81	Метод спутниковых геодезических измерений (определений)	0.1	-
7	476746.52	2154953.95	Метод спутниковых геодезических измерений (определений)	0.1	-
8	476933.20	2154903.57	Метод спутниковых геодезических измерений (определений)	0.1	-
9	476923.35	2154883.90	Метод спутниковых геодезических измерений (определений)	0.1	-
10	476886.67	2154871.68	Метод спутниковых геодезических измерений (определений)	0.1	-
11	476863.01	2154846.88	Метод спутниковых геодезических измерений (определений)	0.1	-
12	476843.04	2154815.58	Метод спутниковых геодезических измерений (определений)	0.1	-
1	476846.41	2154813.43	Метод спутниковых геодезических измерений (определений)	0.1	-

Схема расположения границ публичного сервитута

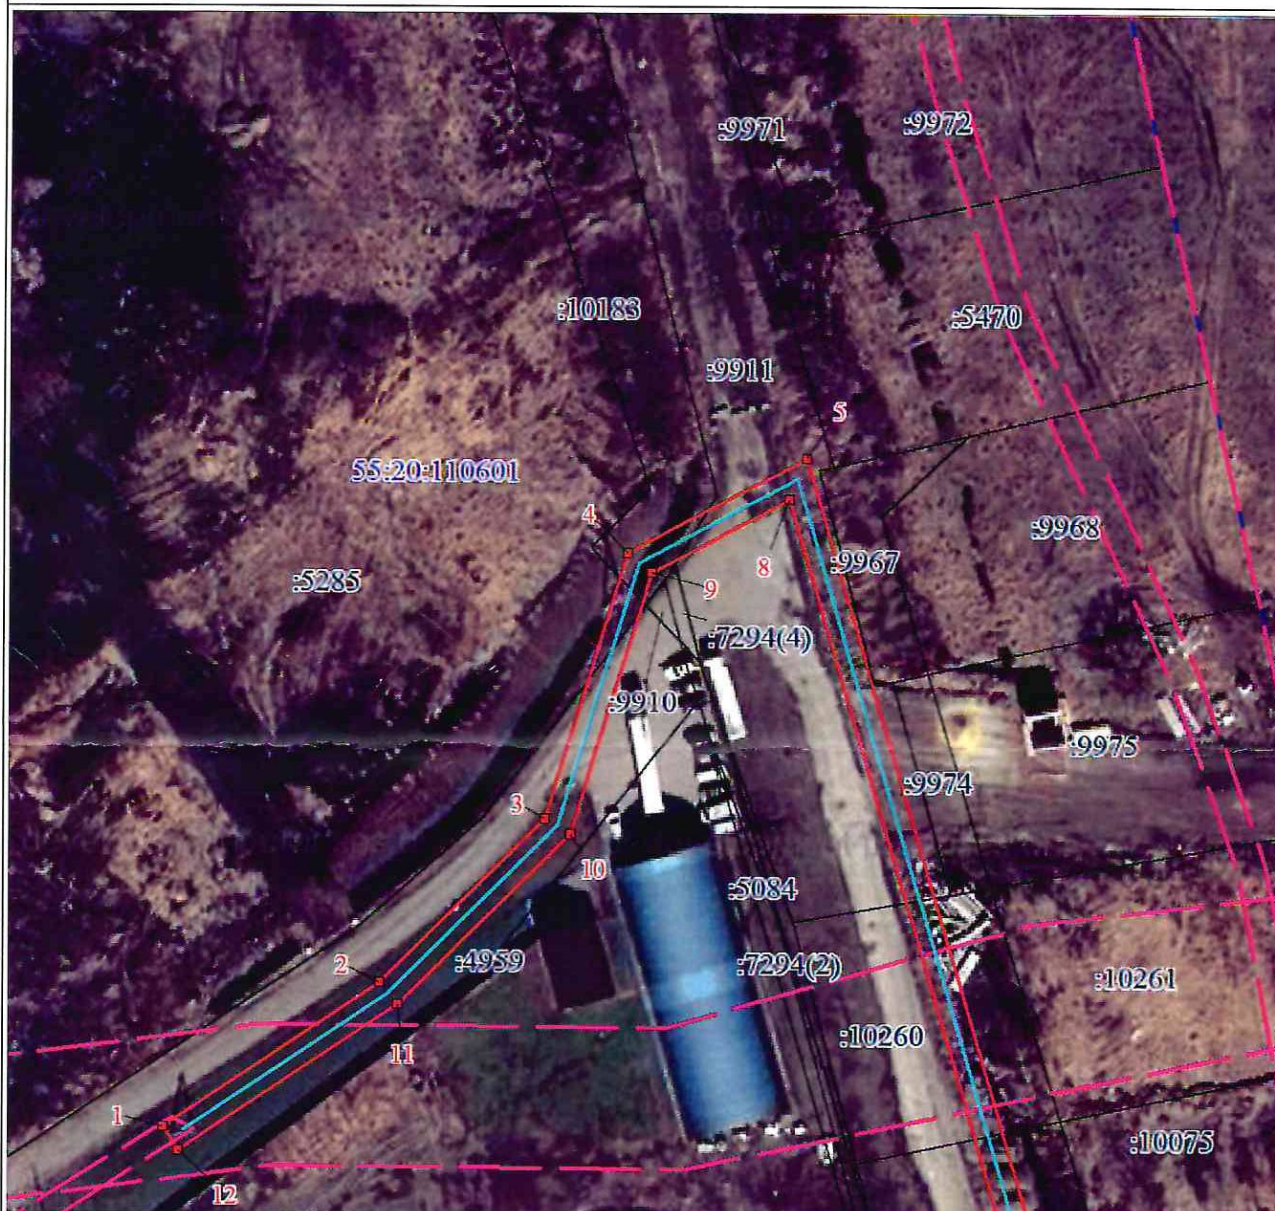

Масштаб 1:1000

Используемые условные знаки и обозначения:

	Характерная точка границы публичного сервитута
	Граница публичного сервитута
	Граница охранной зоны
	Граница и номер земельного участка, учтенного в ГКН
	Граница и номер кадастрового квартала
	Ось проектируемого объекта

Схема расположения границ публичного сервитута



Масштаб 1:1000

Используемые условные знаки и обозначения:

Условные обозначения представлены на листе 1