



СХЕМА РАСПОЛОЖЕНИЯ ГРАНИЦ ПУБЛИЧНОГО СЕРВИТУТА

Разбивочный чертеж

Выноска 1

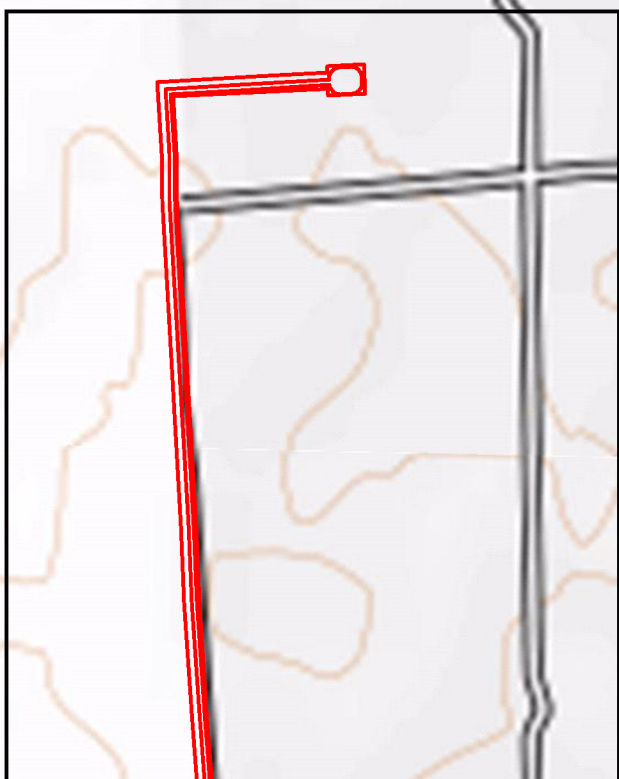


Выноска 2

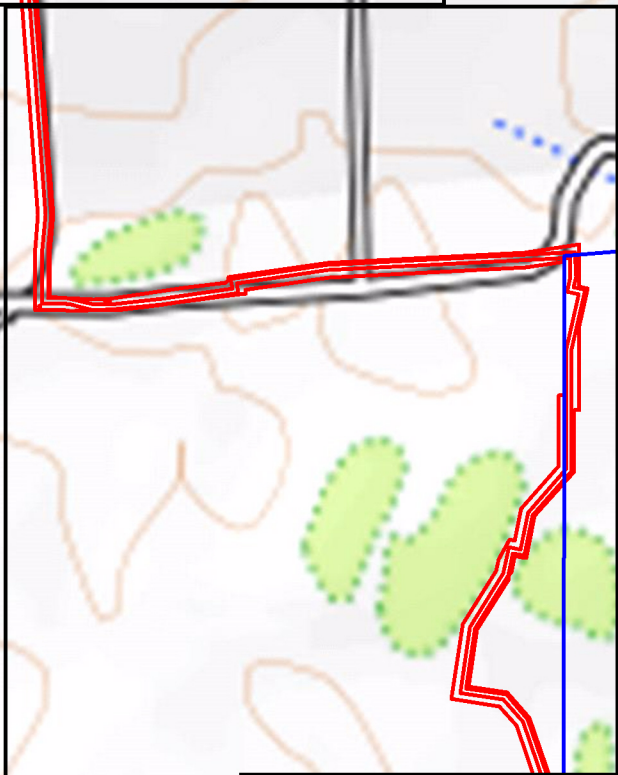

55:20:110601

Выноска 3

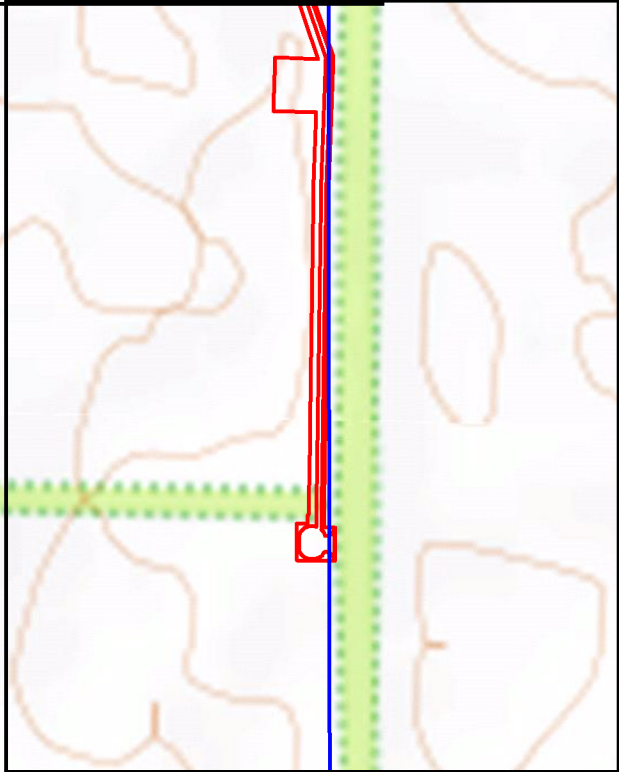

55:20:220301

УСЛОВНЫЕ ОБОЗНАЧЕНИЯ



Проектная граница публичного сервитута


СХЕМА РАСПОЛОЖЕНИЯ ГРАНИЦ ПУБЛИЧНОГО СЕРВИТУТА



УСЛОВНЫЕ ОБОЗНАЧЕНИЯ



Проектная граница публичного сервитута

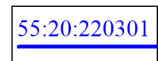


Граница и номер кадастрового квартала




Проектное местоположение инженерного сооружения



Границы и кадастровые номера земельных участков, в отношении которых испрашивается публичный сервитут

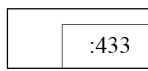

Границы и кадастровые номера земельных участков, сведения о которых внесены в ЕГРН

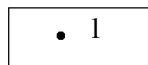


Характерная точка границ публичного сервитута

Выноска 1

Масштаб 1:2000


СХЕМА РАСПОЛОЖЕНИЯ ГРАНИЦ ПУБЛИЧНОГО СЕРВИТУТА

Выноска 2

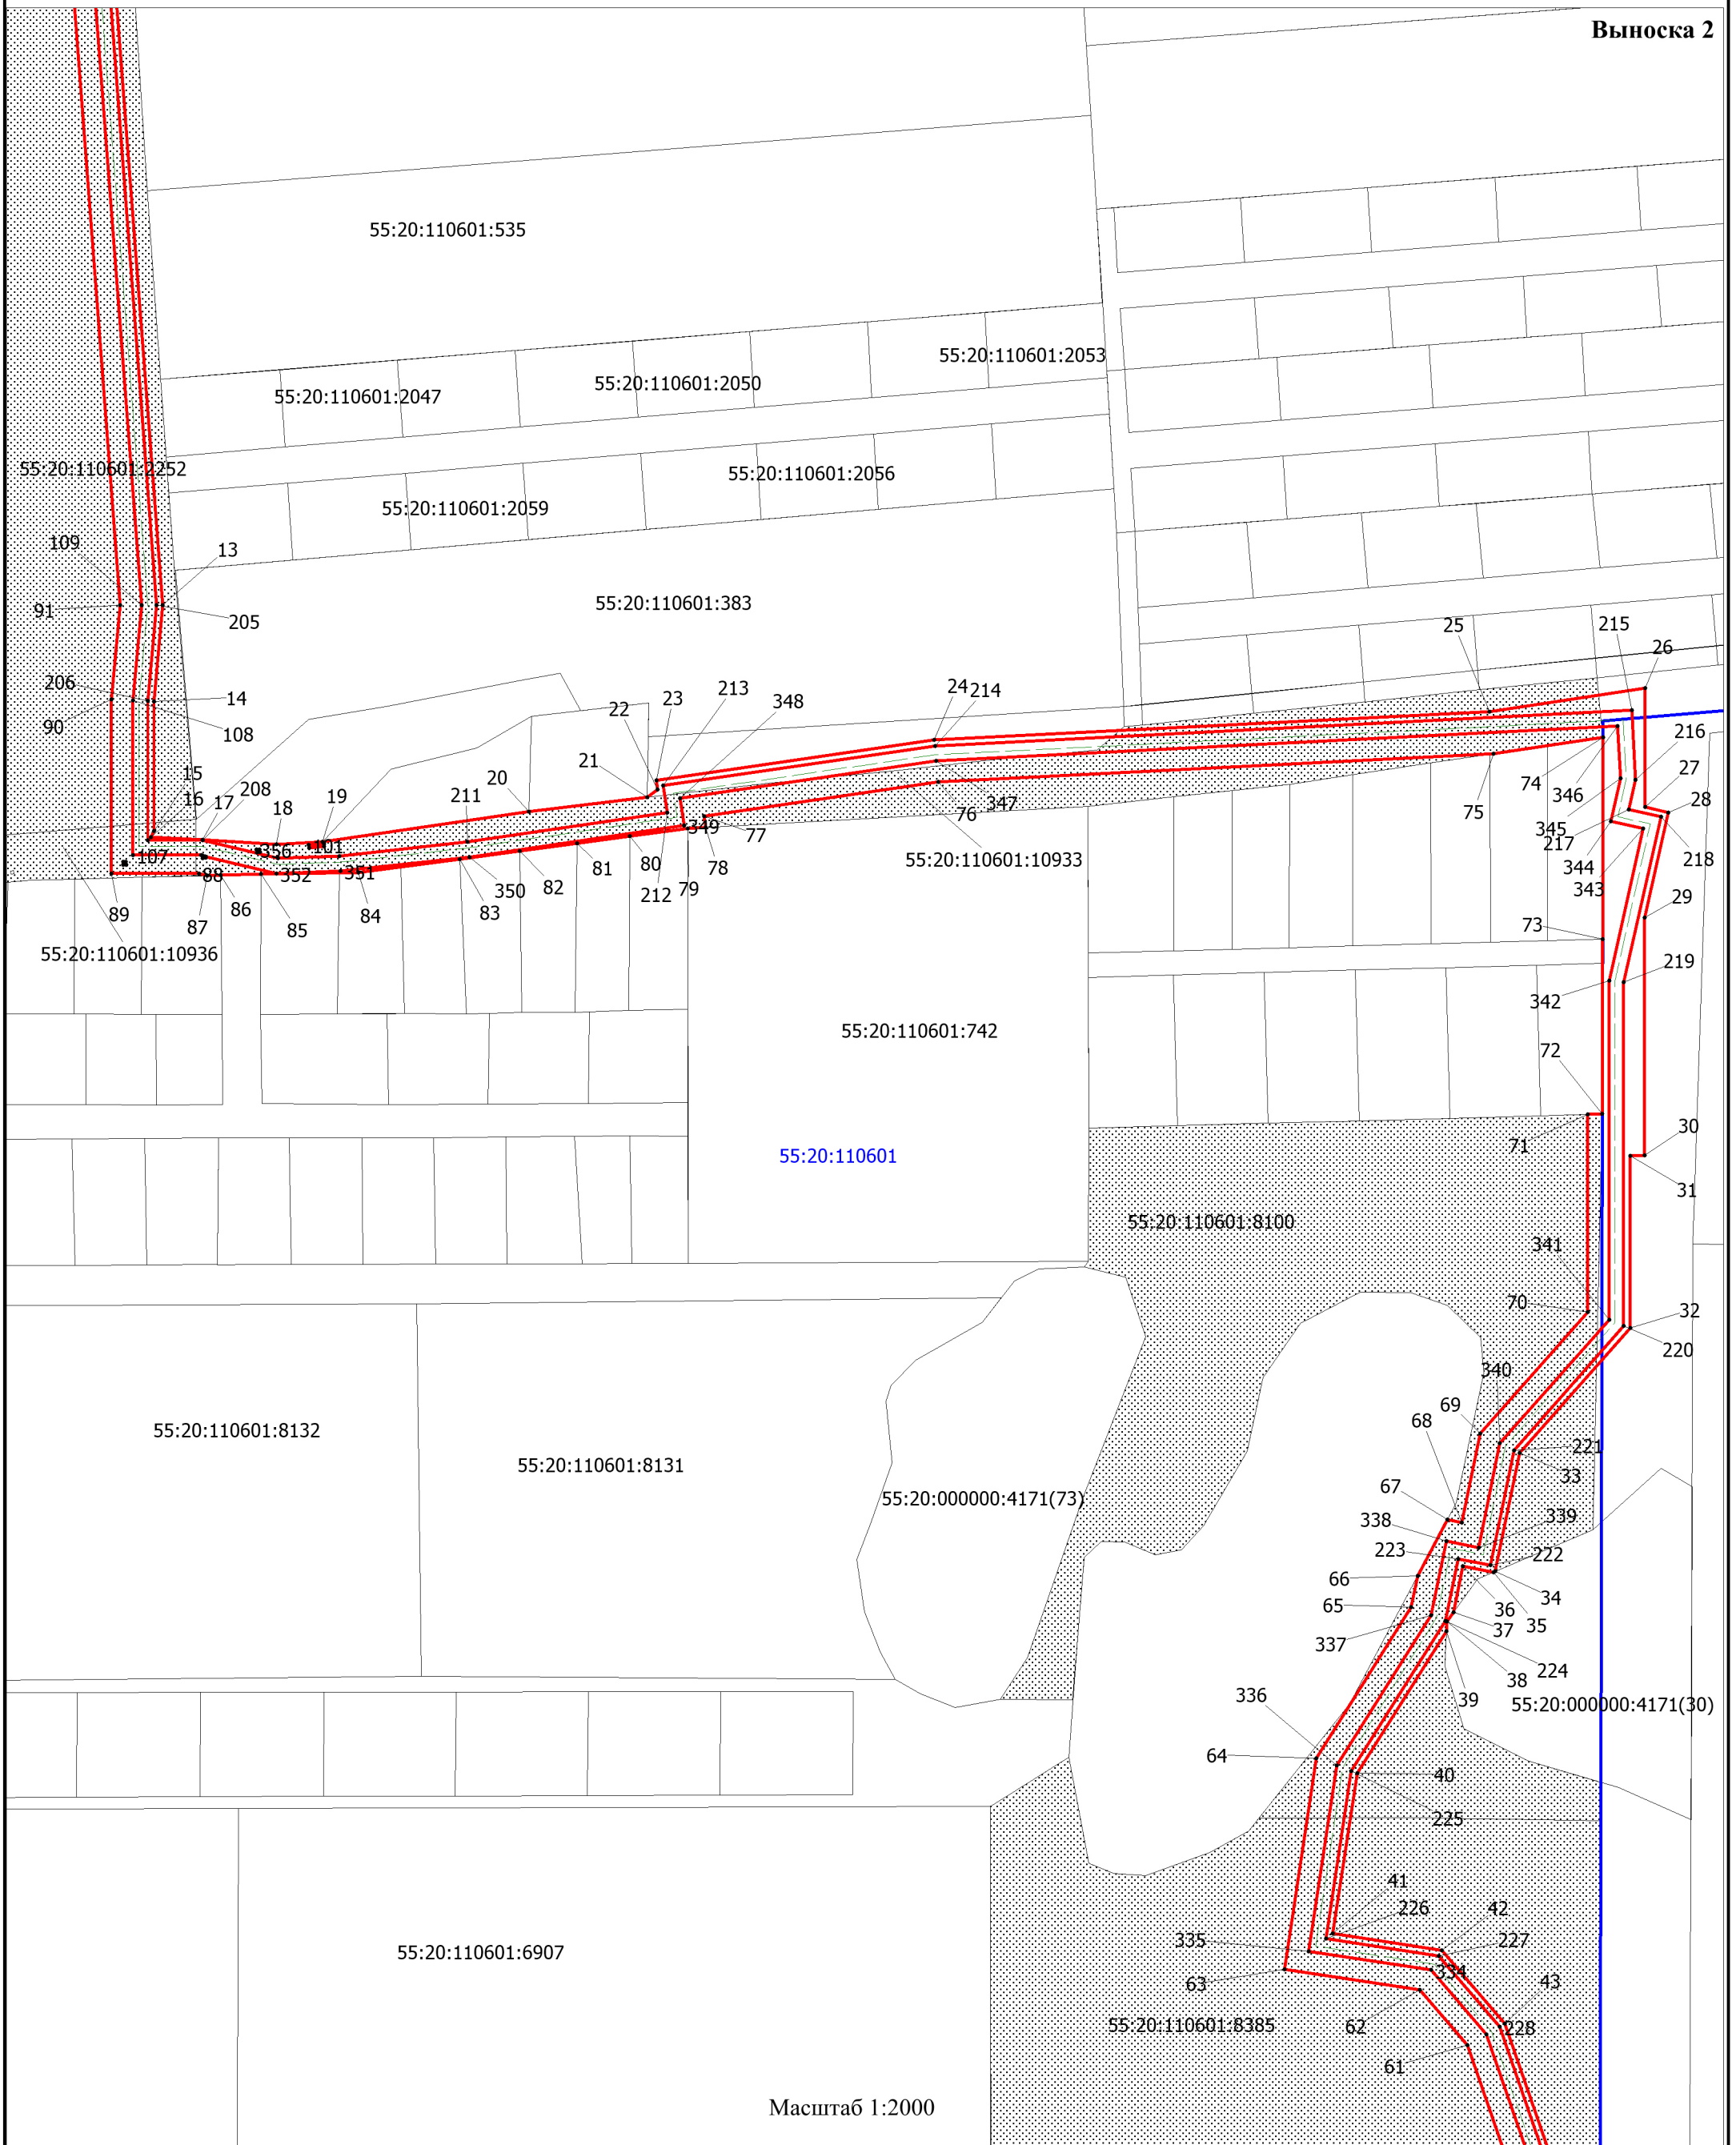


Масштаб 1:2000

УСЛОВНЫЕ ОБОЗНАЧЕНИЯ

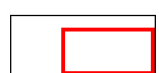

Проектная граница публичного сервитута

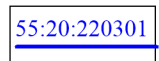


Граница и номер кадастрового квартала




Проектное местоположение инженерного сооружения



Границы и кадастровые номера земельных участков, в отношении которых испрашивается публичный сервитут

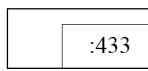


Границы и кадастровые номера земельных участков, сведения о которых внесены в ЕГРН

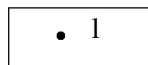

Характерная точка границ публичного сервитута

СХЕМА РАСПОЛОЖЕНИЯ ГРАНИЦ ПУБЛИЧНОГО СЕРВИТУТА

Выноска 3

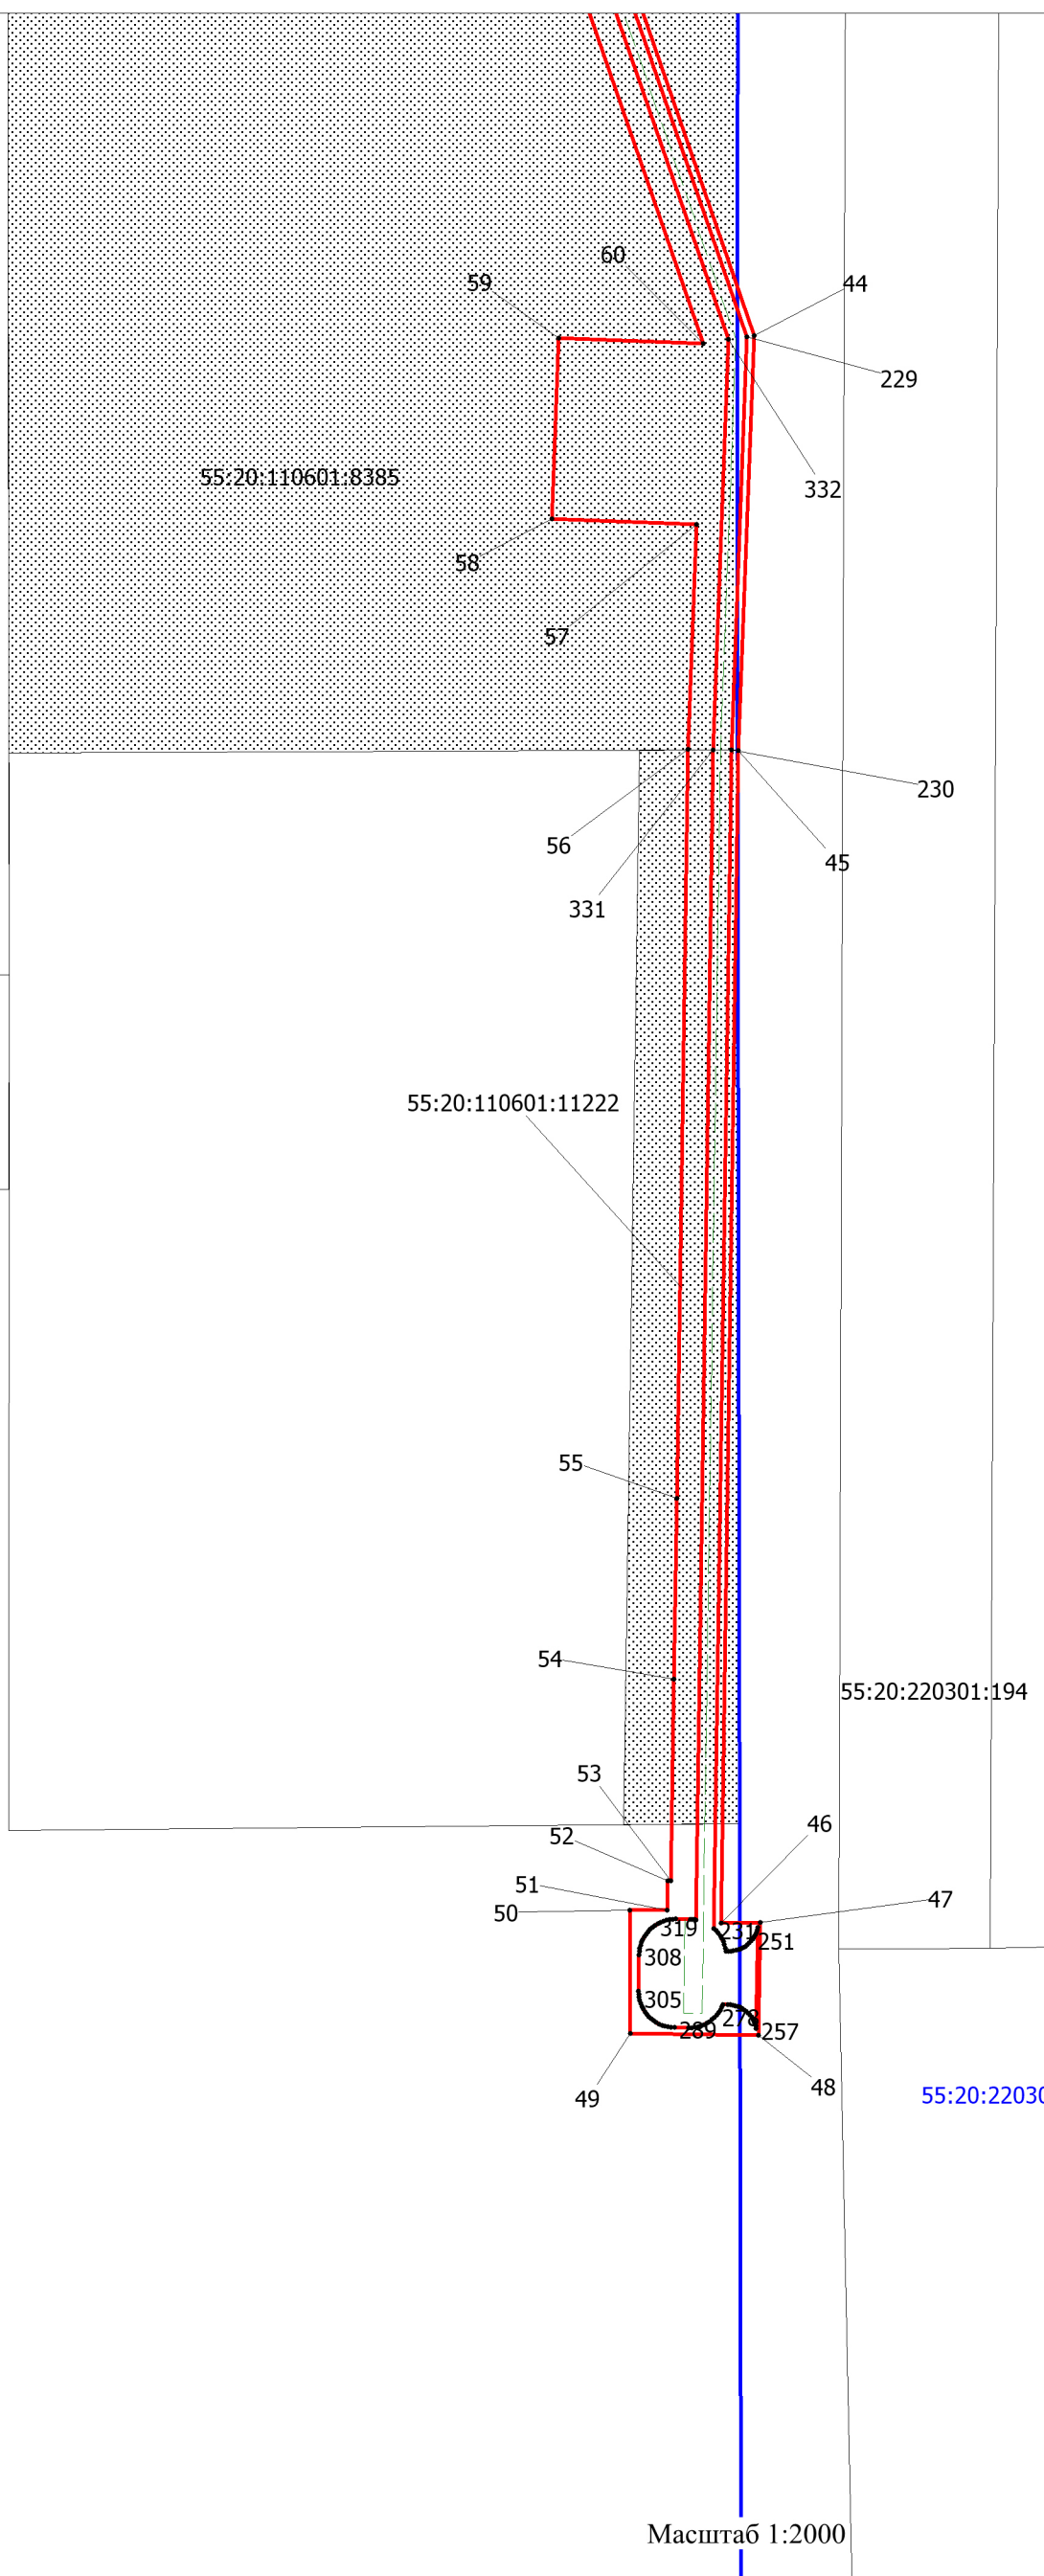

55:20:110601

55:20:220301:194


55:20:220301

Масштаб 1:2000


УСЛОВНЫЕ ОБОЗНАЧЕНИЯ



Проектная граница публичного сервитута

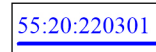


Граница и номер кадастрового квартала

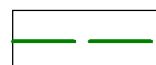


Проектное местоположение инженерного сооружения



Границы и кадастровые номера земельных участков, в отношении которых испрашивается публичный сервитут

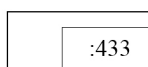

Границы и кадастровые номера земельных участков, сведения о которых внесены в ЕГРН

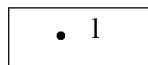

Характерная точка границ публичного сервитута