


Схема границ публичного сервитута

Выноска 9

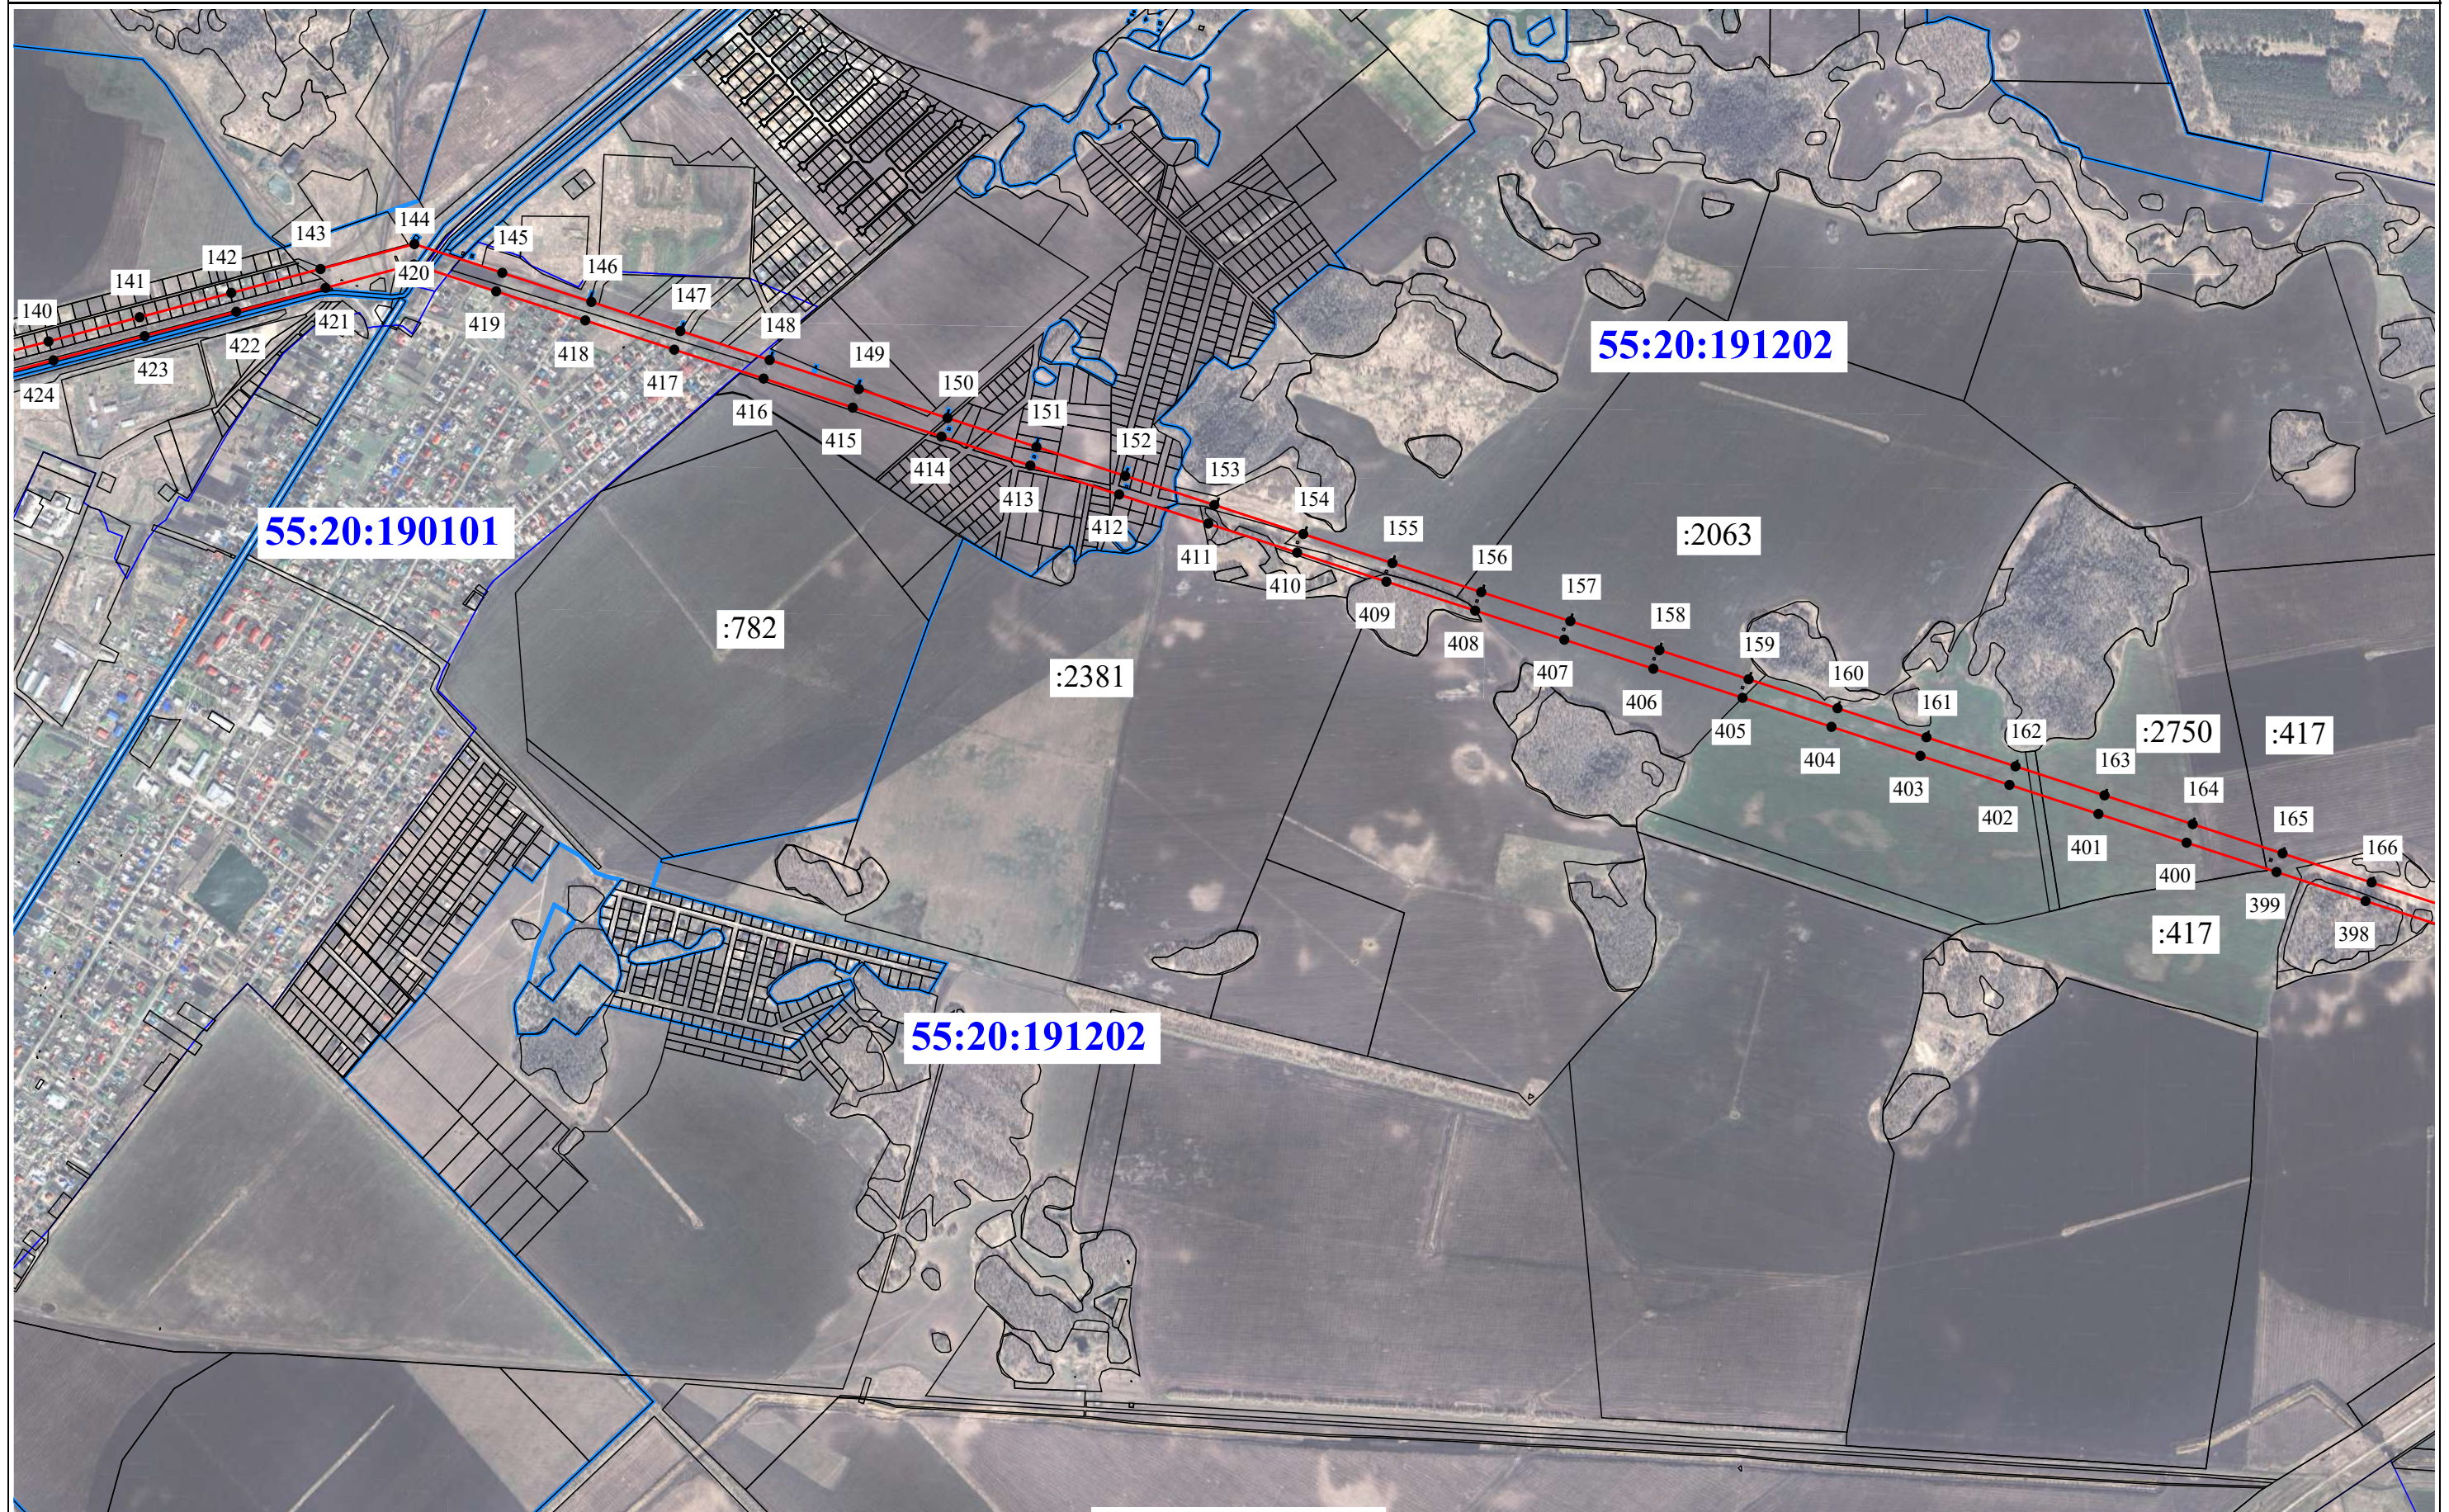


Масштаб 1:15 000

Условные обозначения:

- отображены на листе №1

Схема границ публичного сервитута

Выноска 10

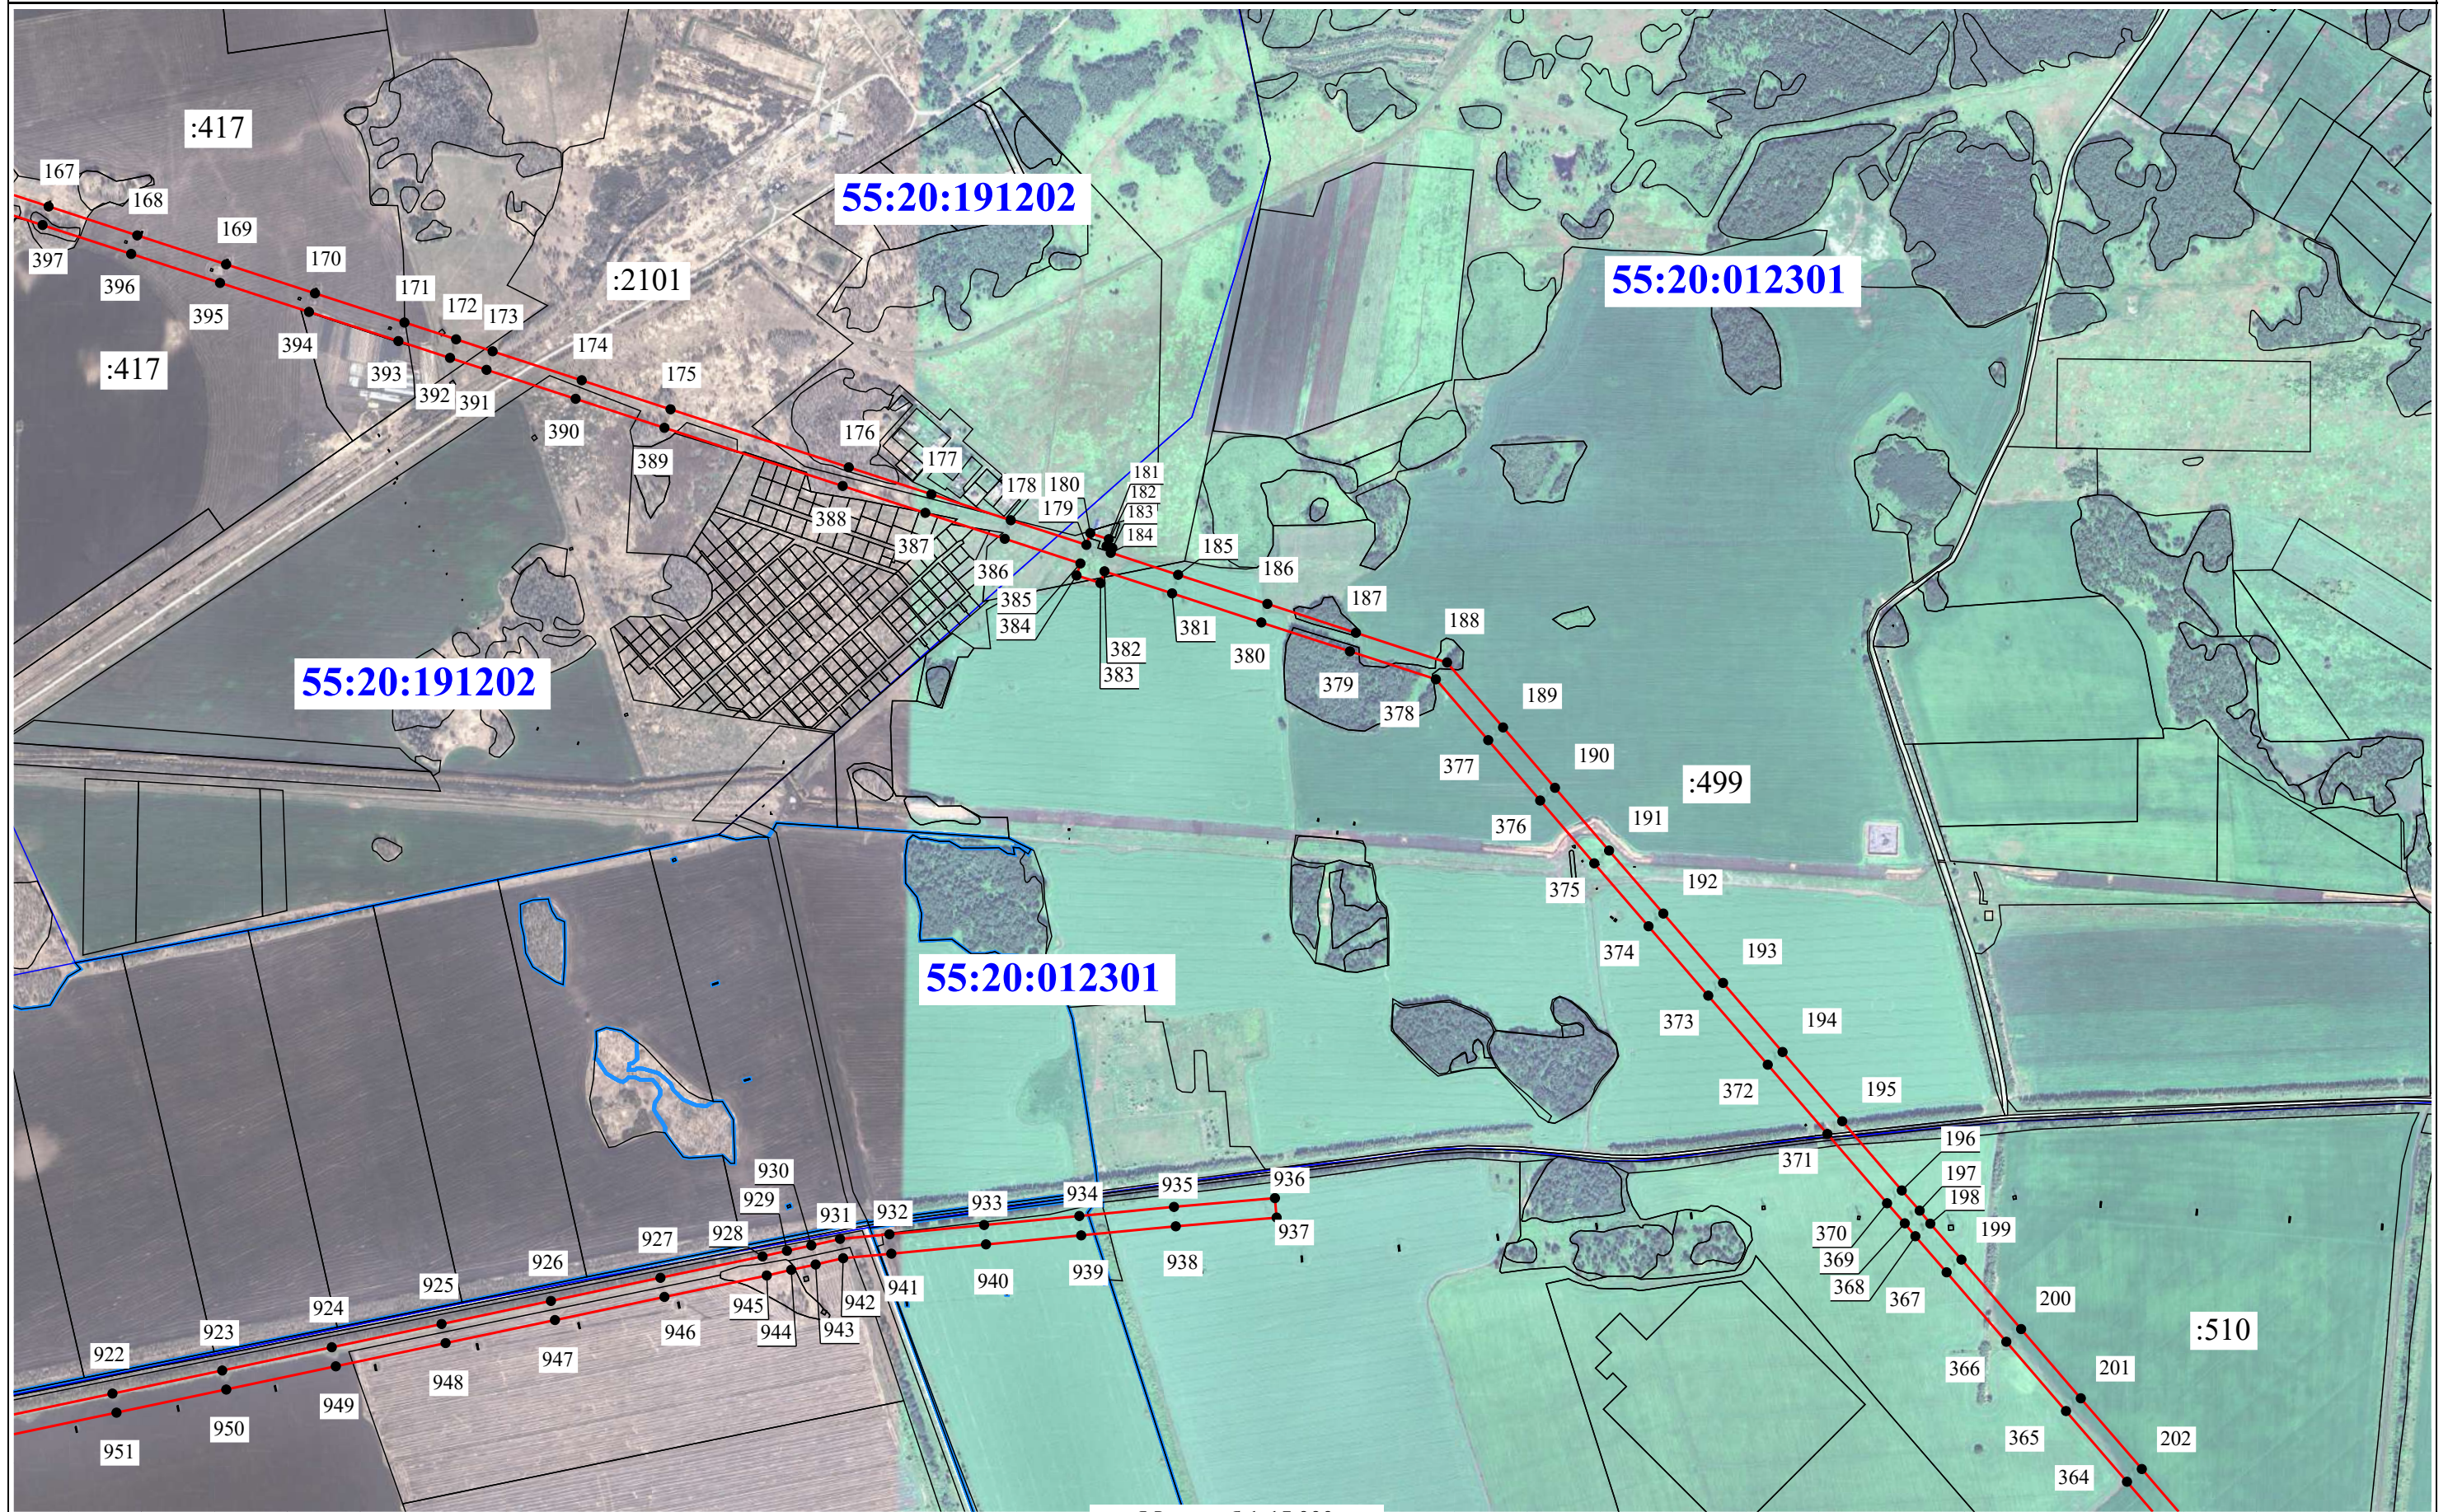


Масштаб 1:15 000

Условные обозначения:

- отображены на листе №1

Схема границ публичного сервитута

Выноска 10

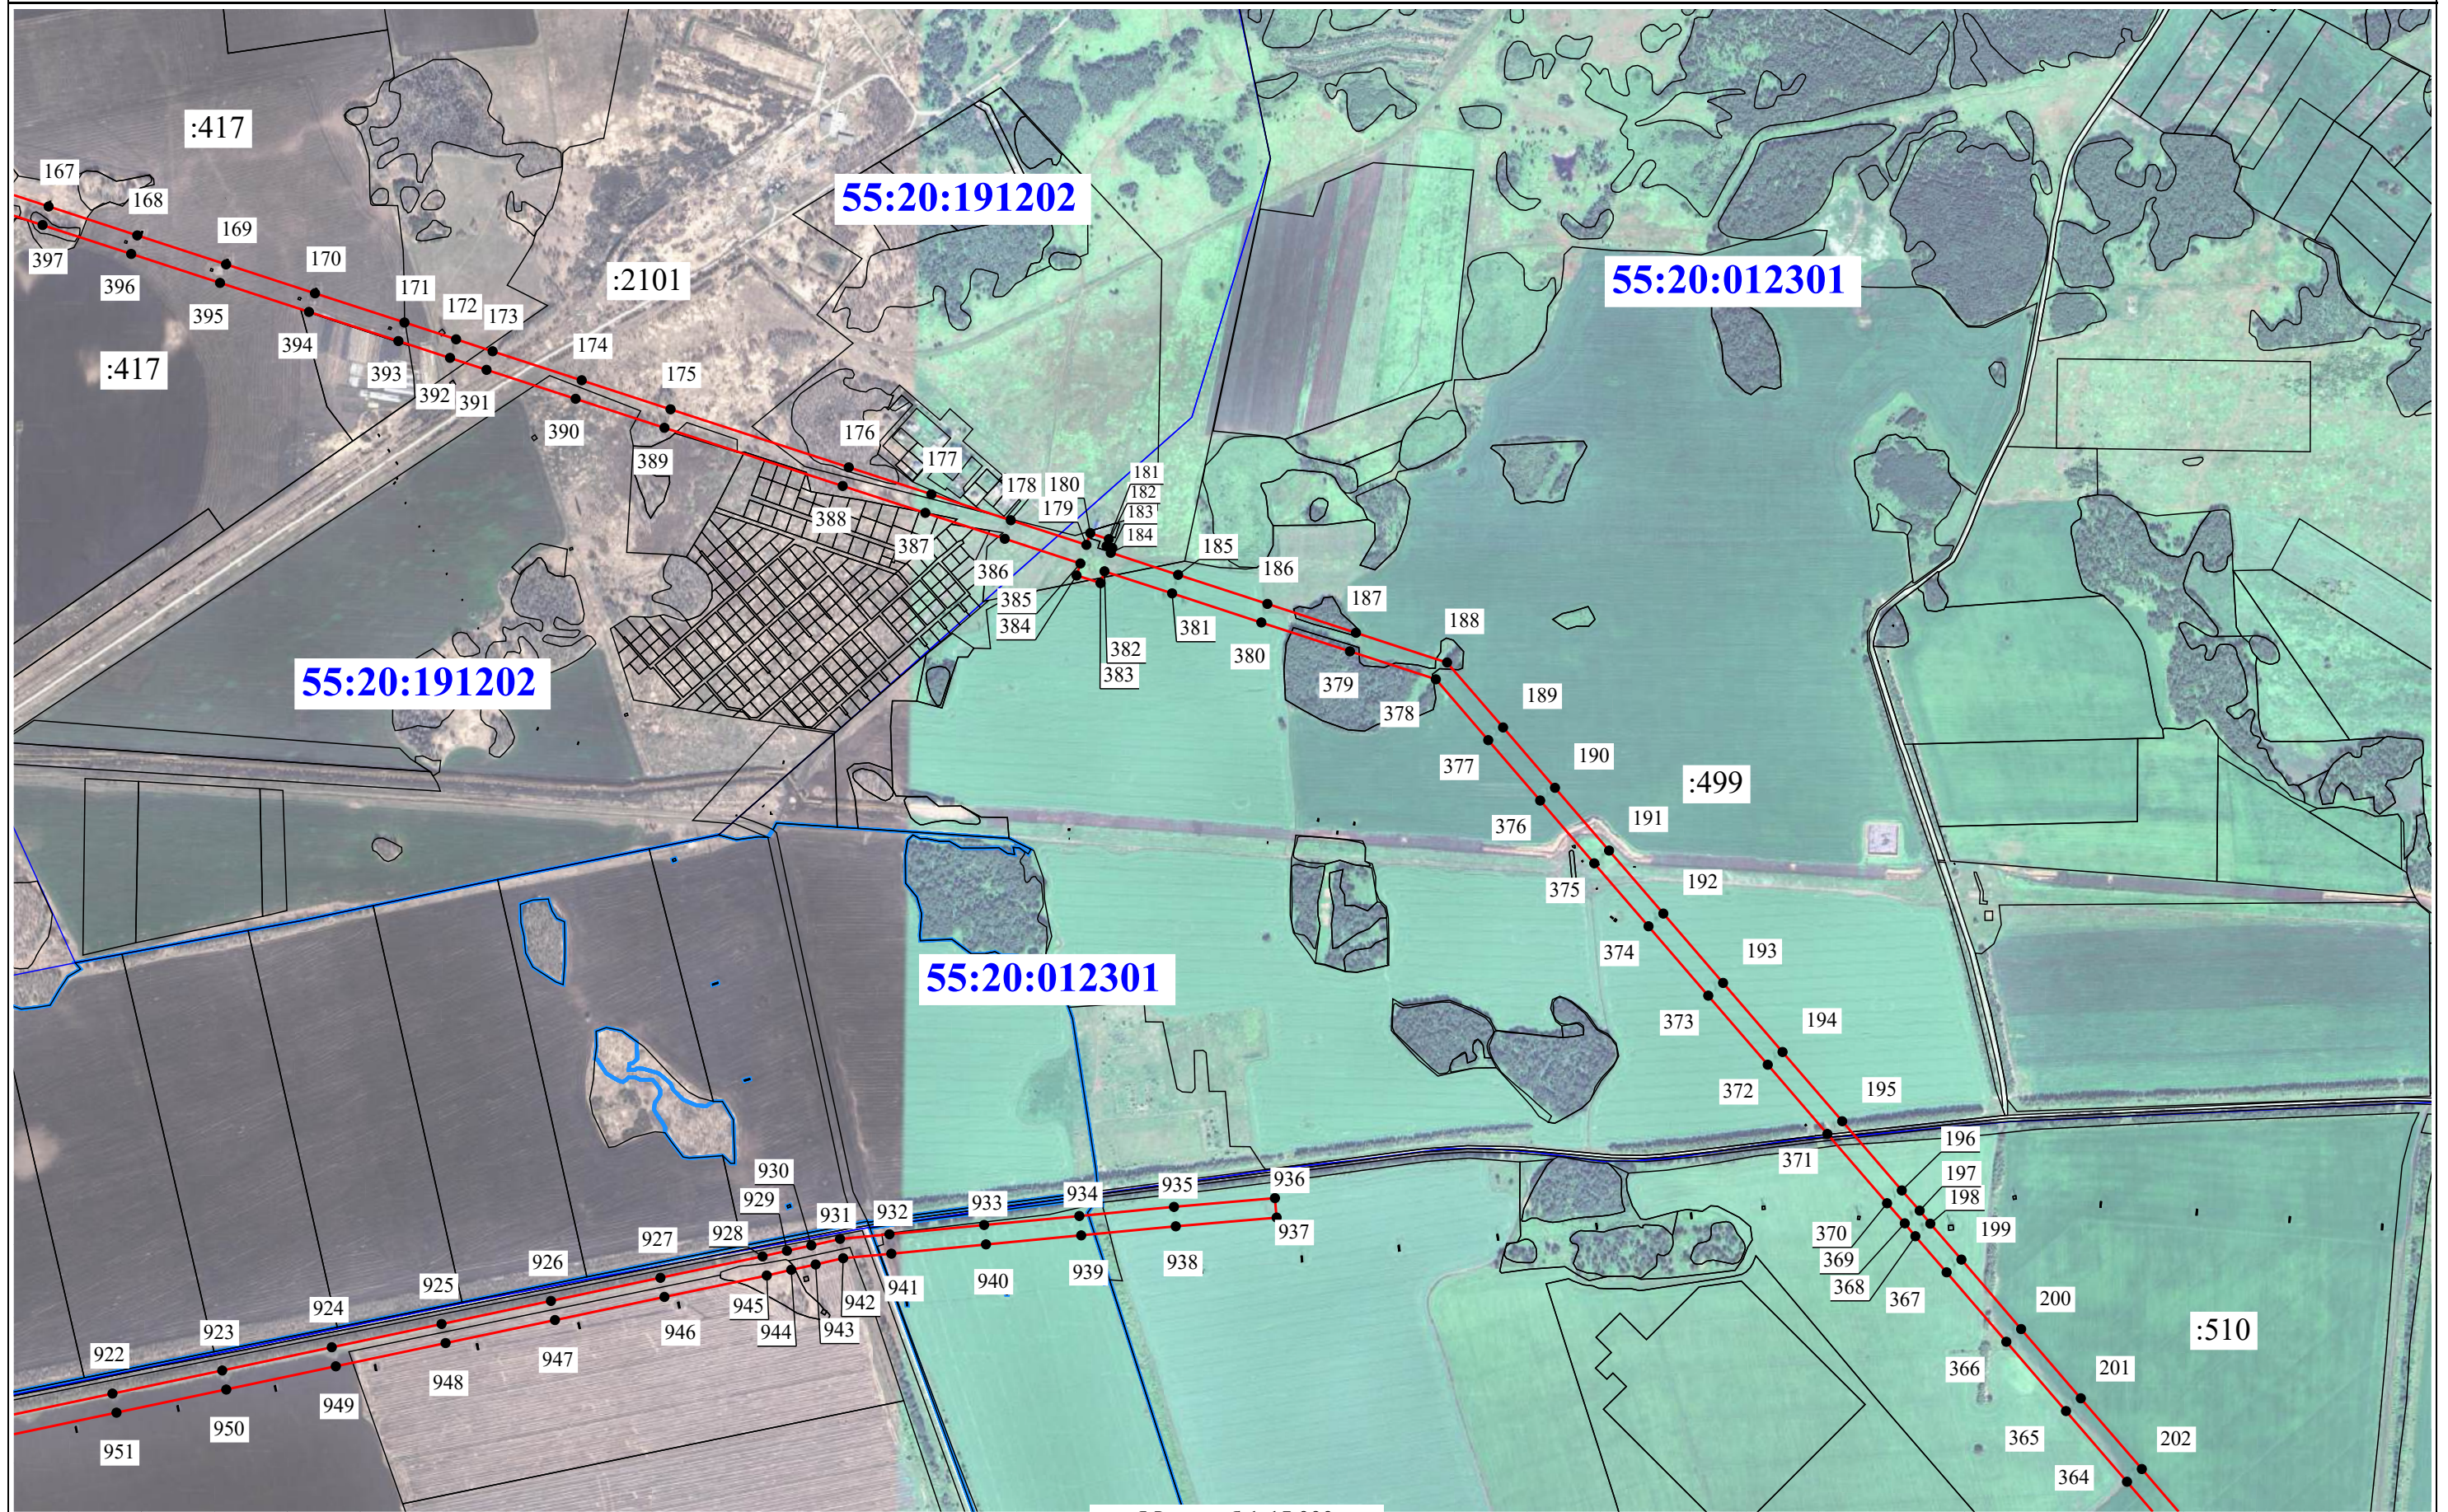


Масштаб 1:15 000

Условные обозначения:

- отображены на листе №1

Схема границ публичного сервитута

Выноска 11

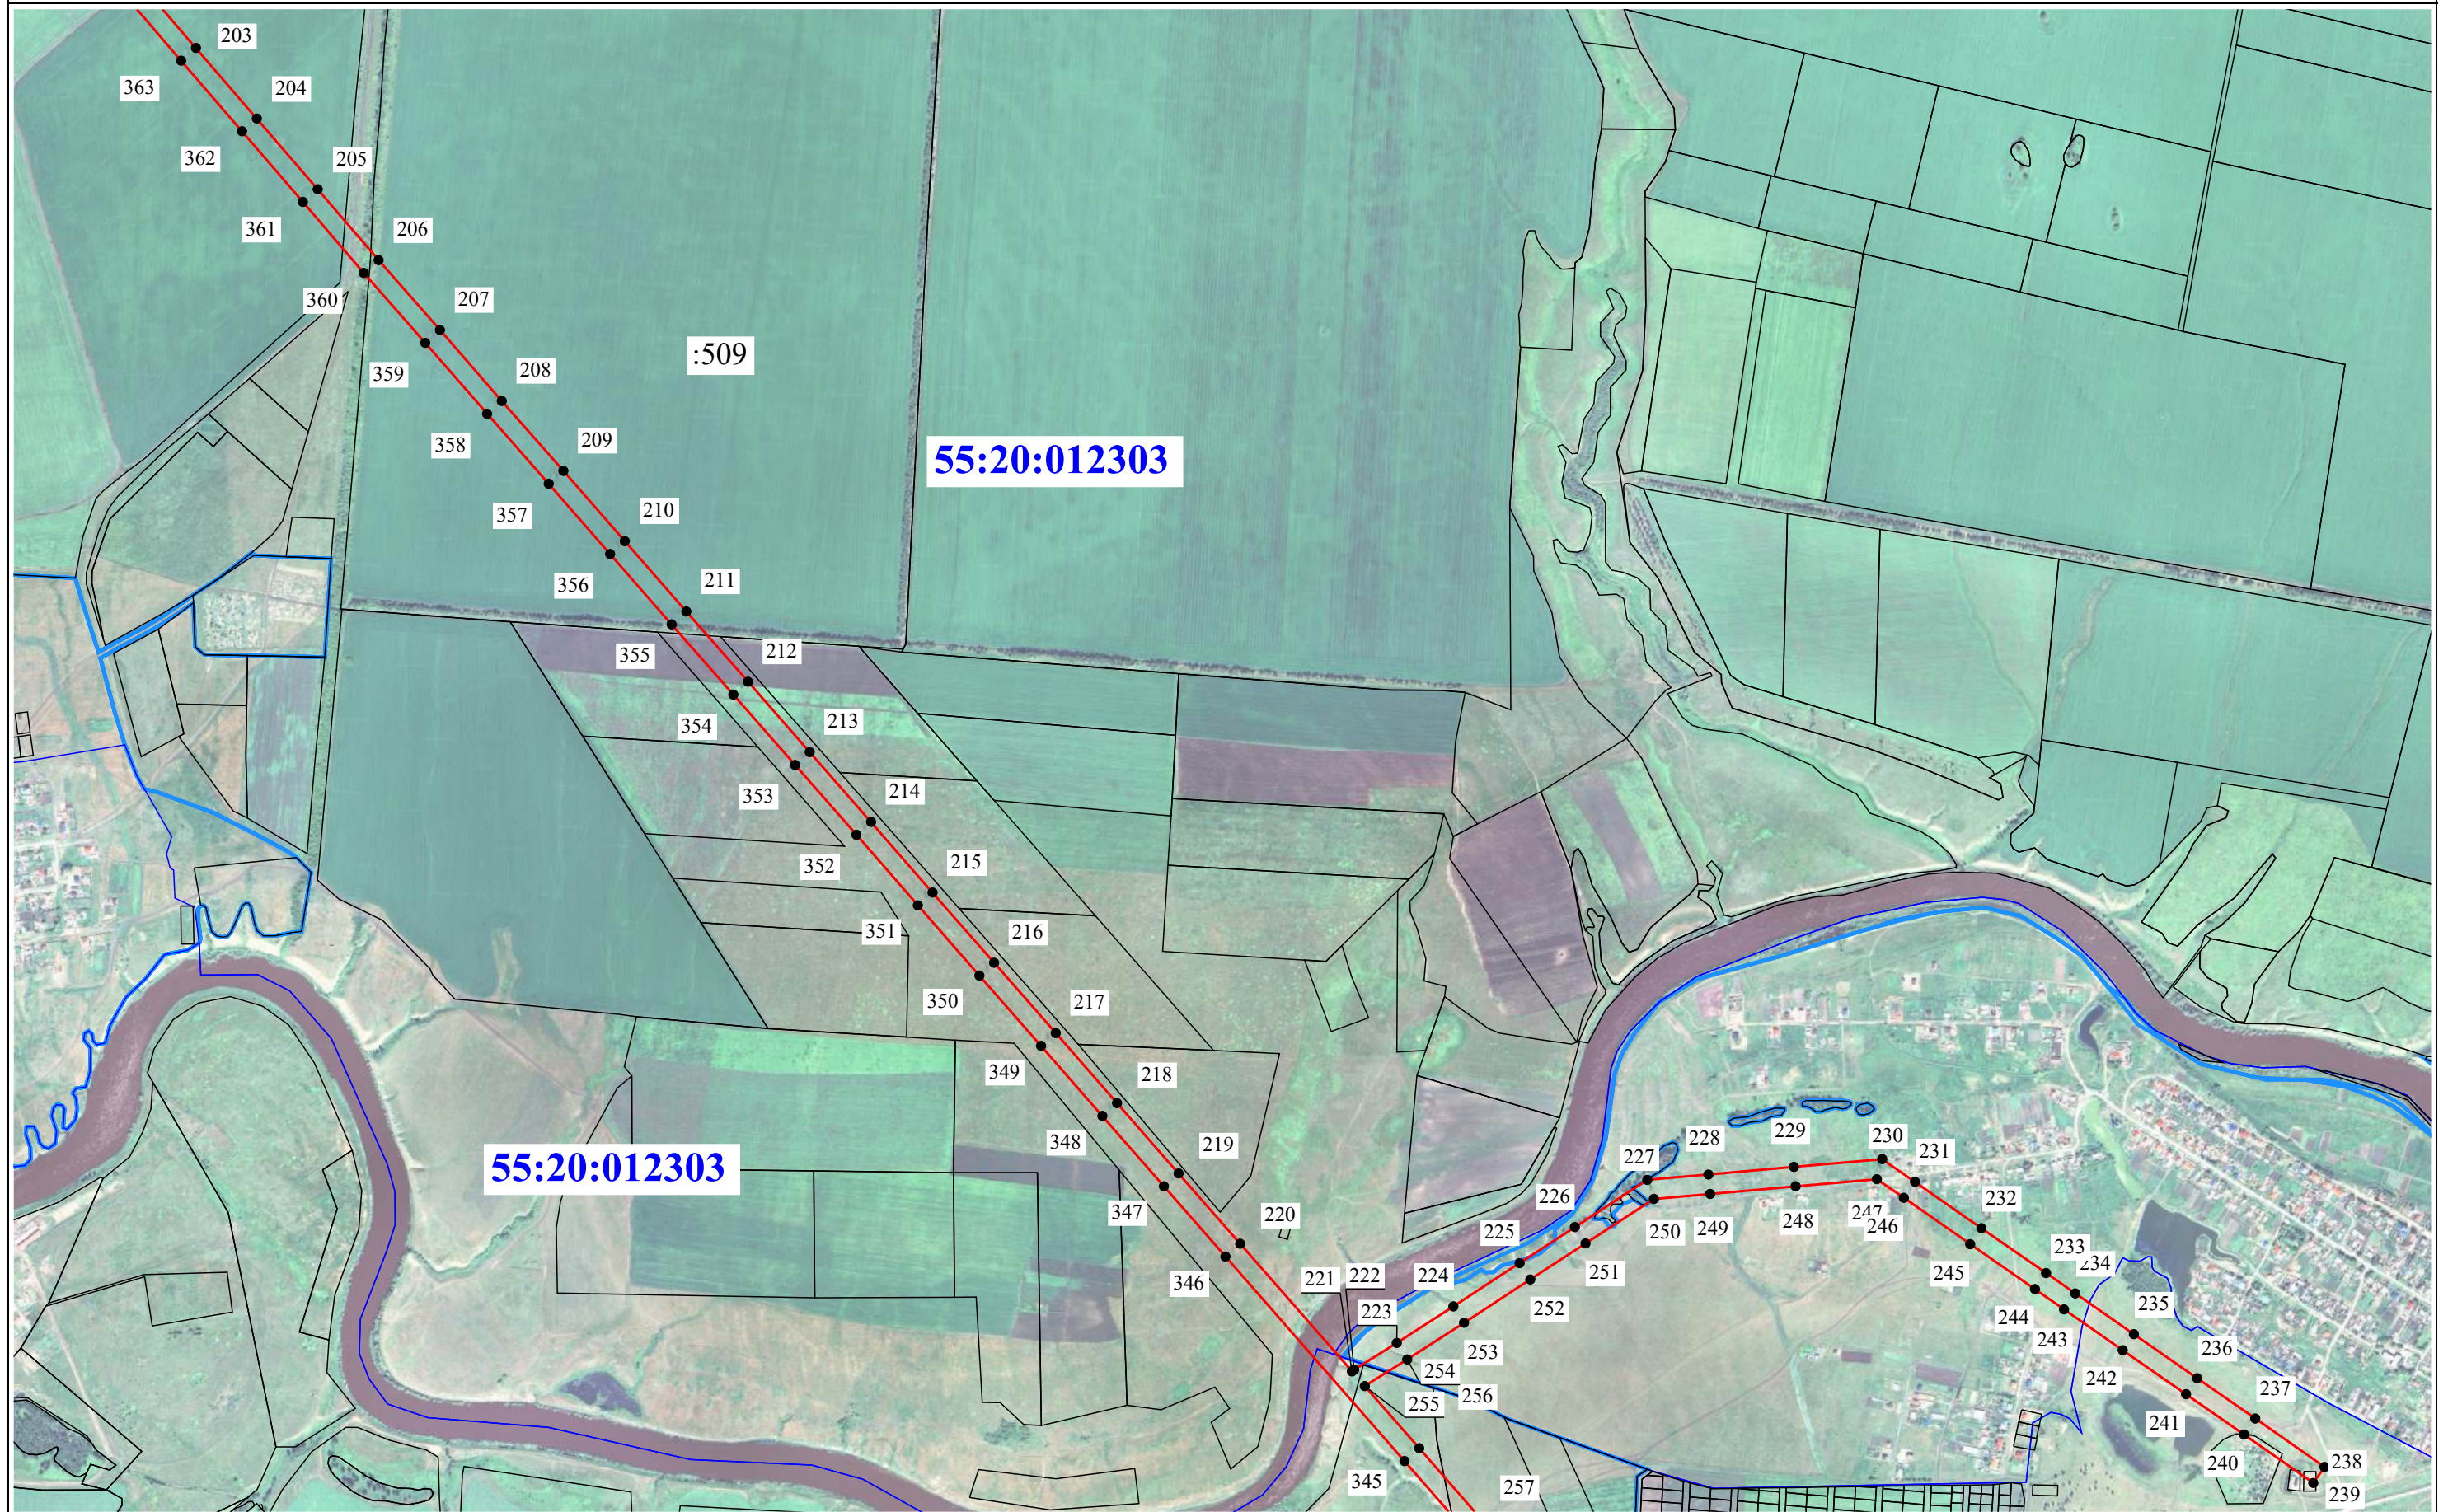

55:20:012303

55:20:012303


Масштаб 1:15 000

Условные обозначения:

- отображены на листе №1

Схема границ публичного сервитута

Выноска 12

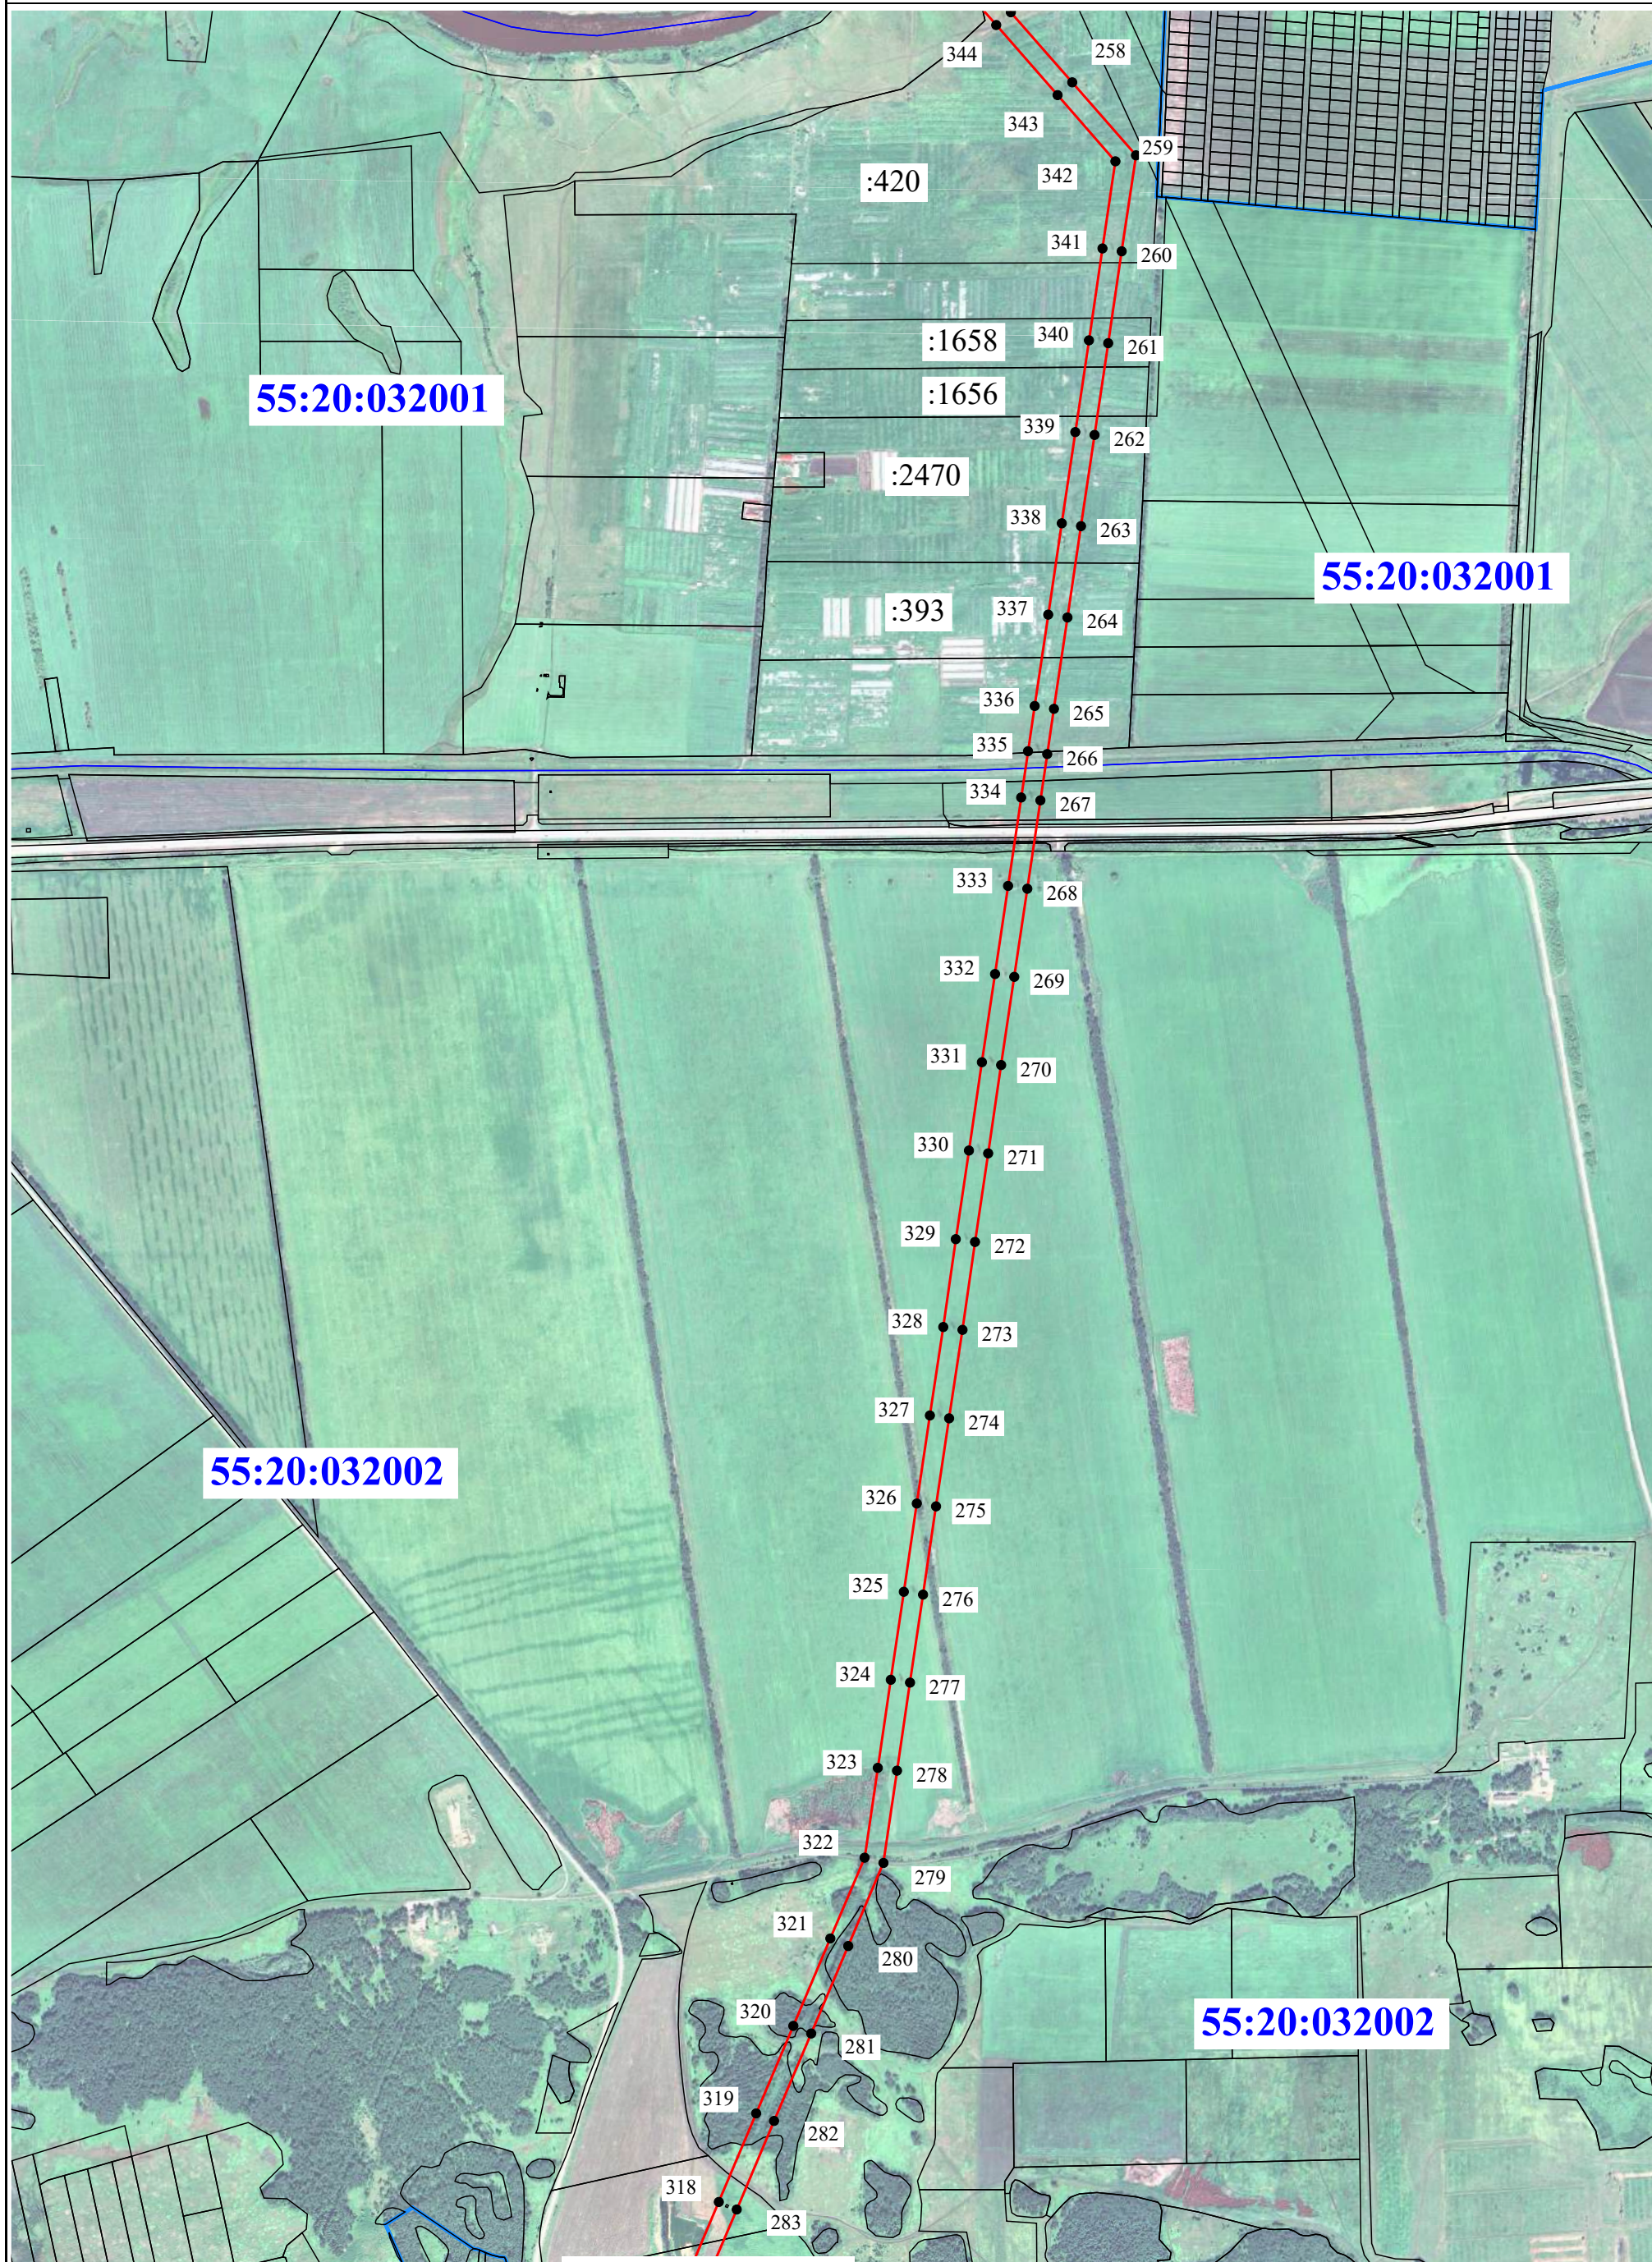


Условные обозначения:

- отображены на листе №1

Схема границ публичного сервитута

Выноска 13

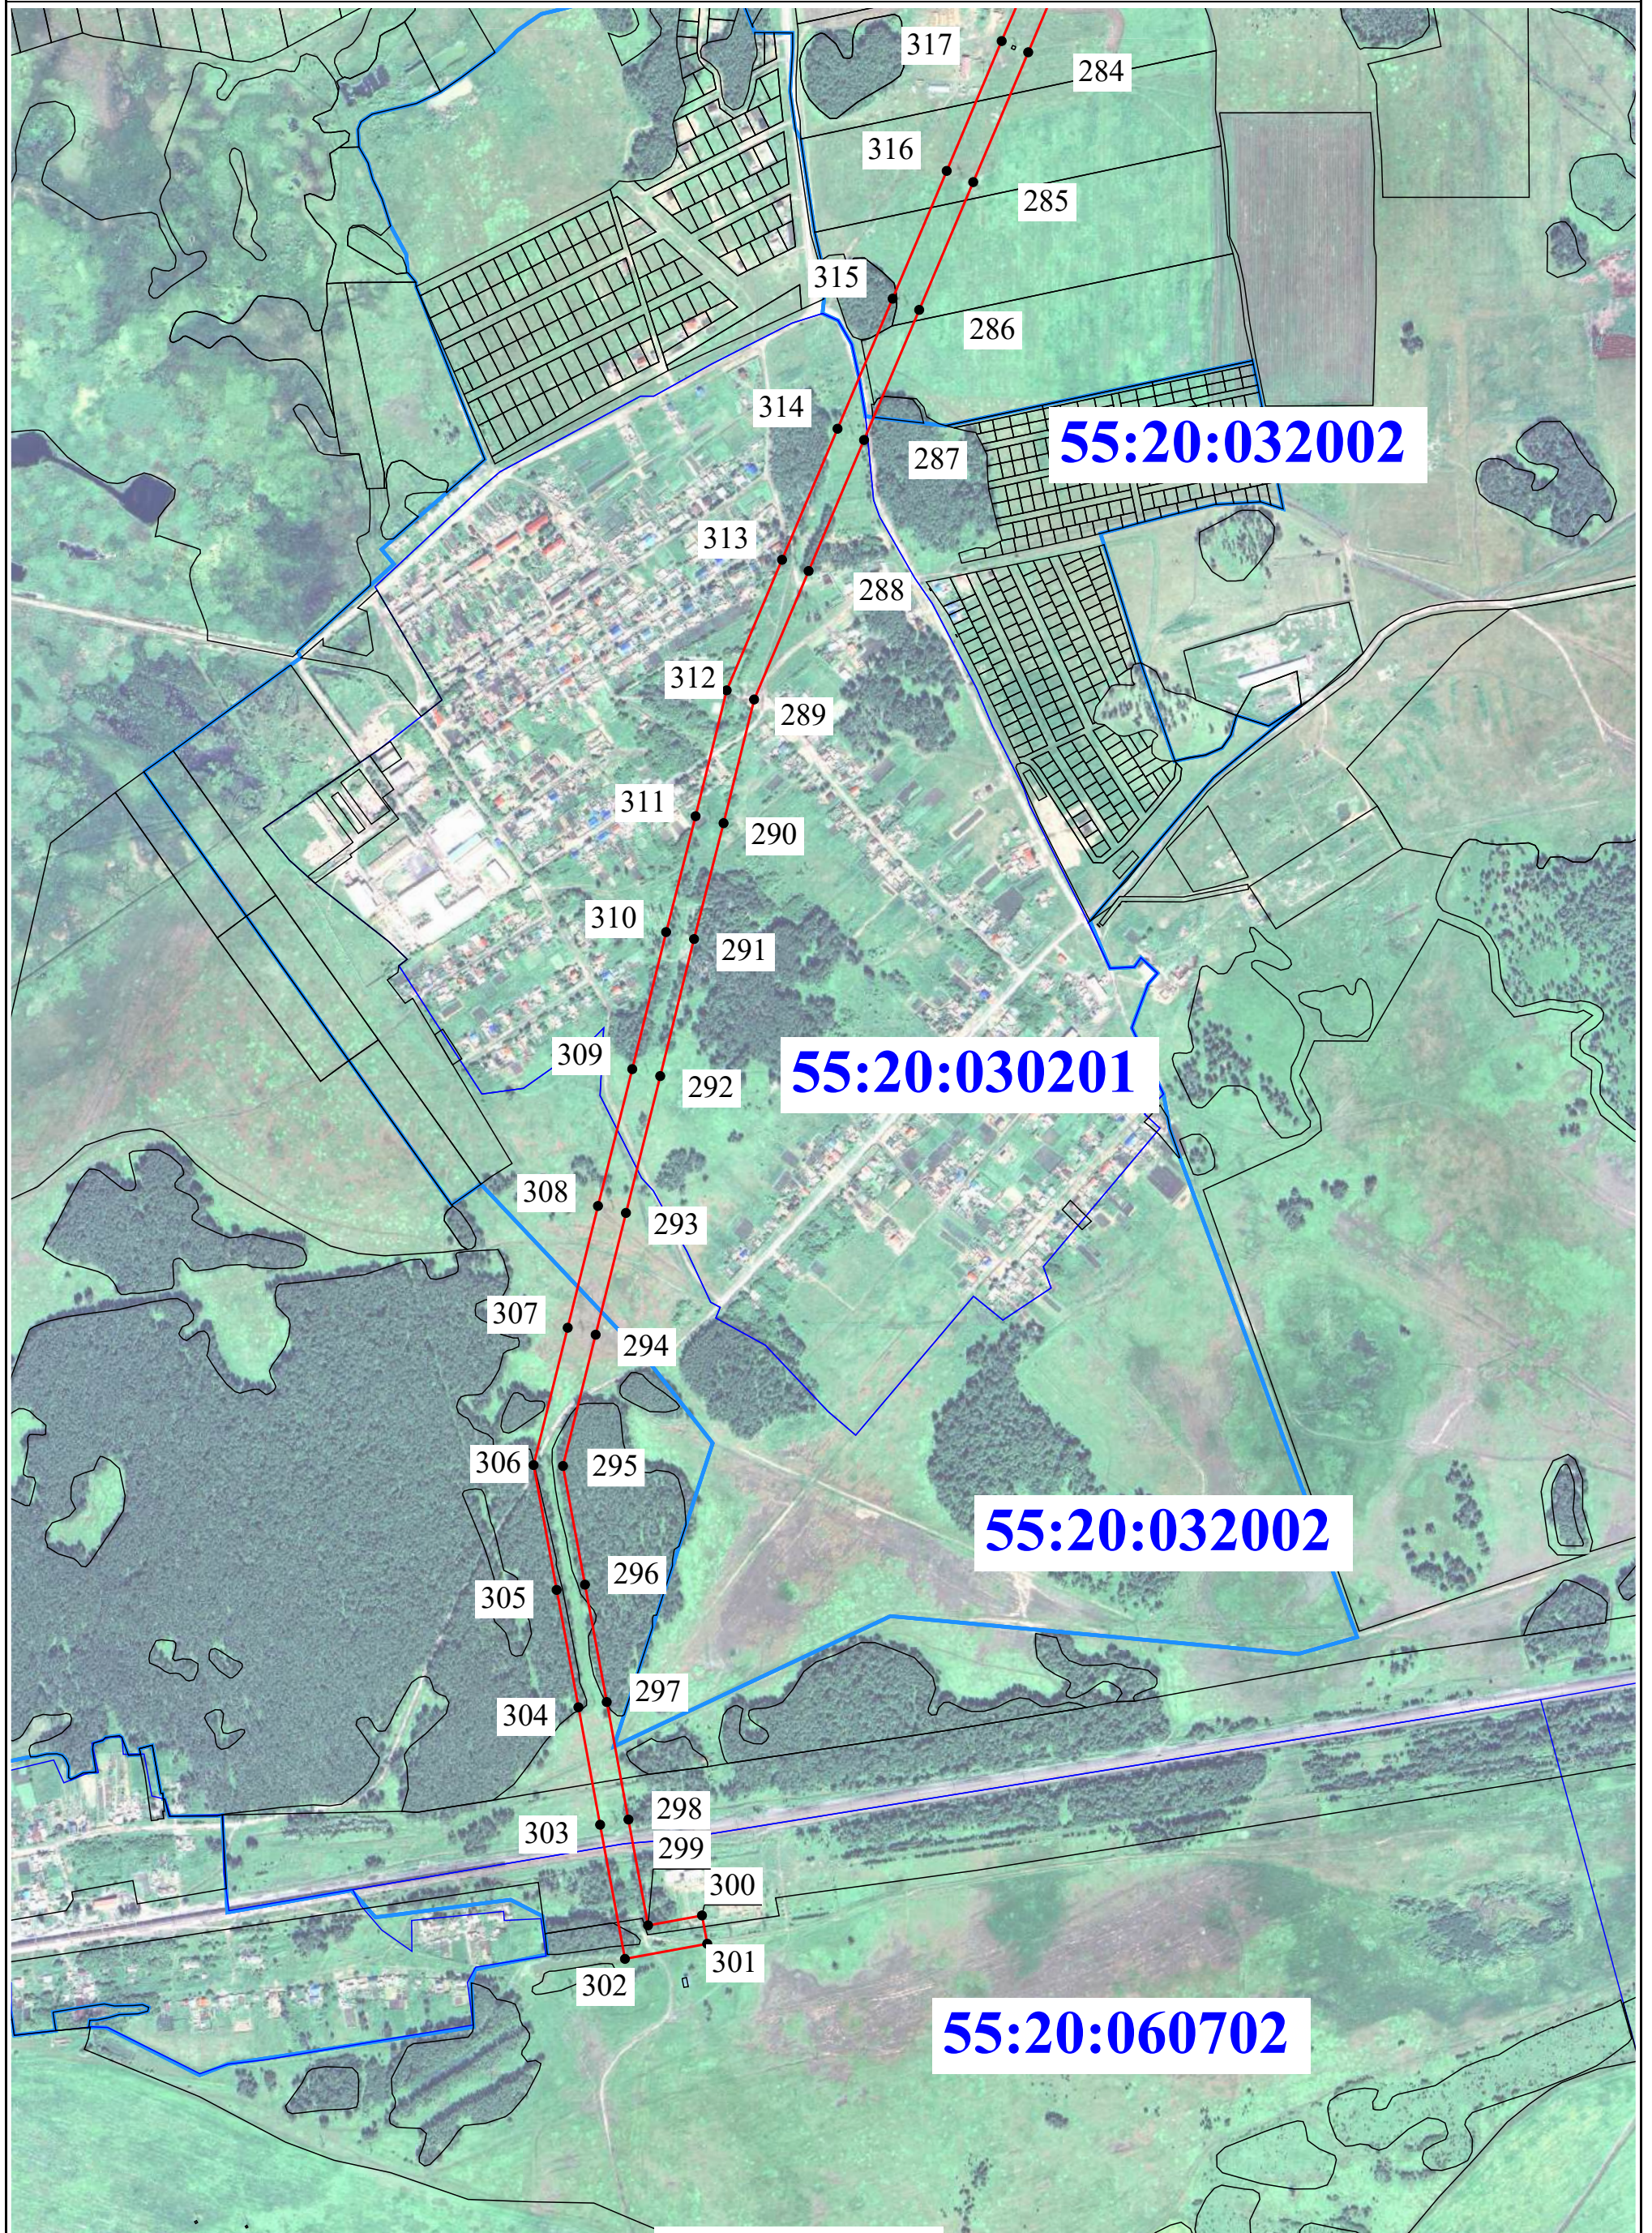

Условные обозначения:

- отображены на листе №1

Схема границ публичного сервитута


Выноска 14



Масштаб 1:15 000

Условные обозначения:

- отображены на листе №1

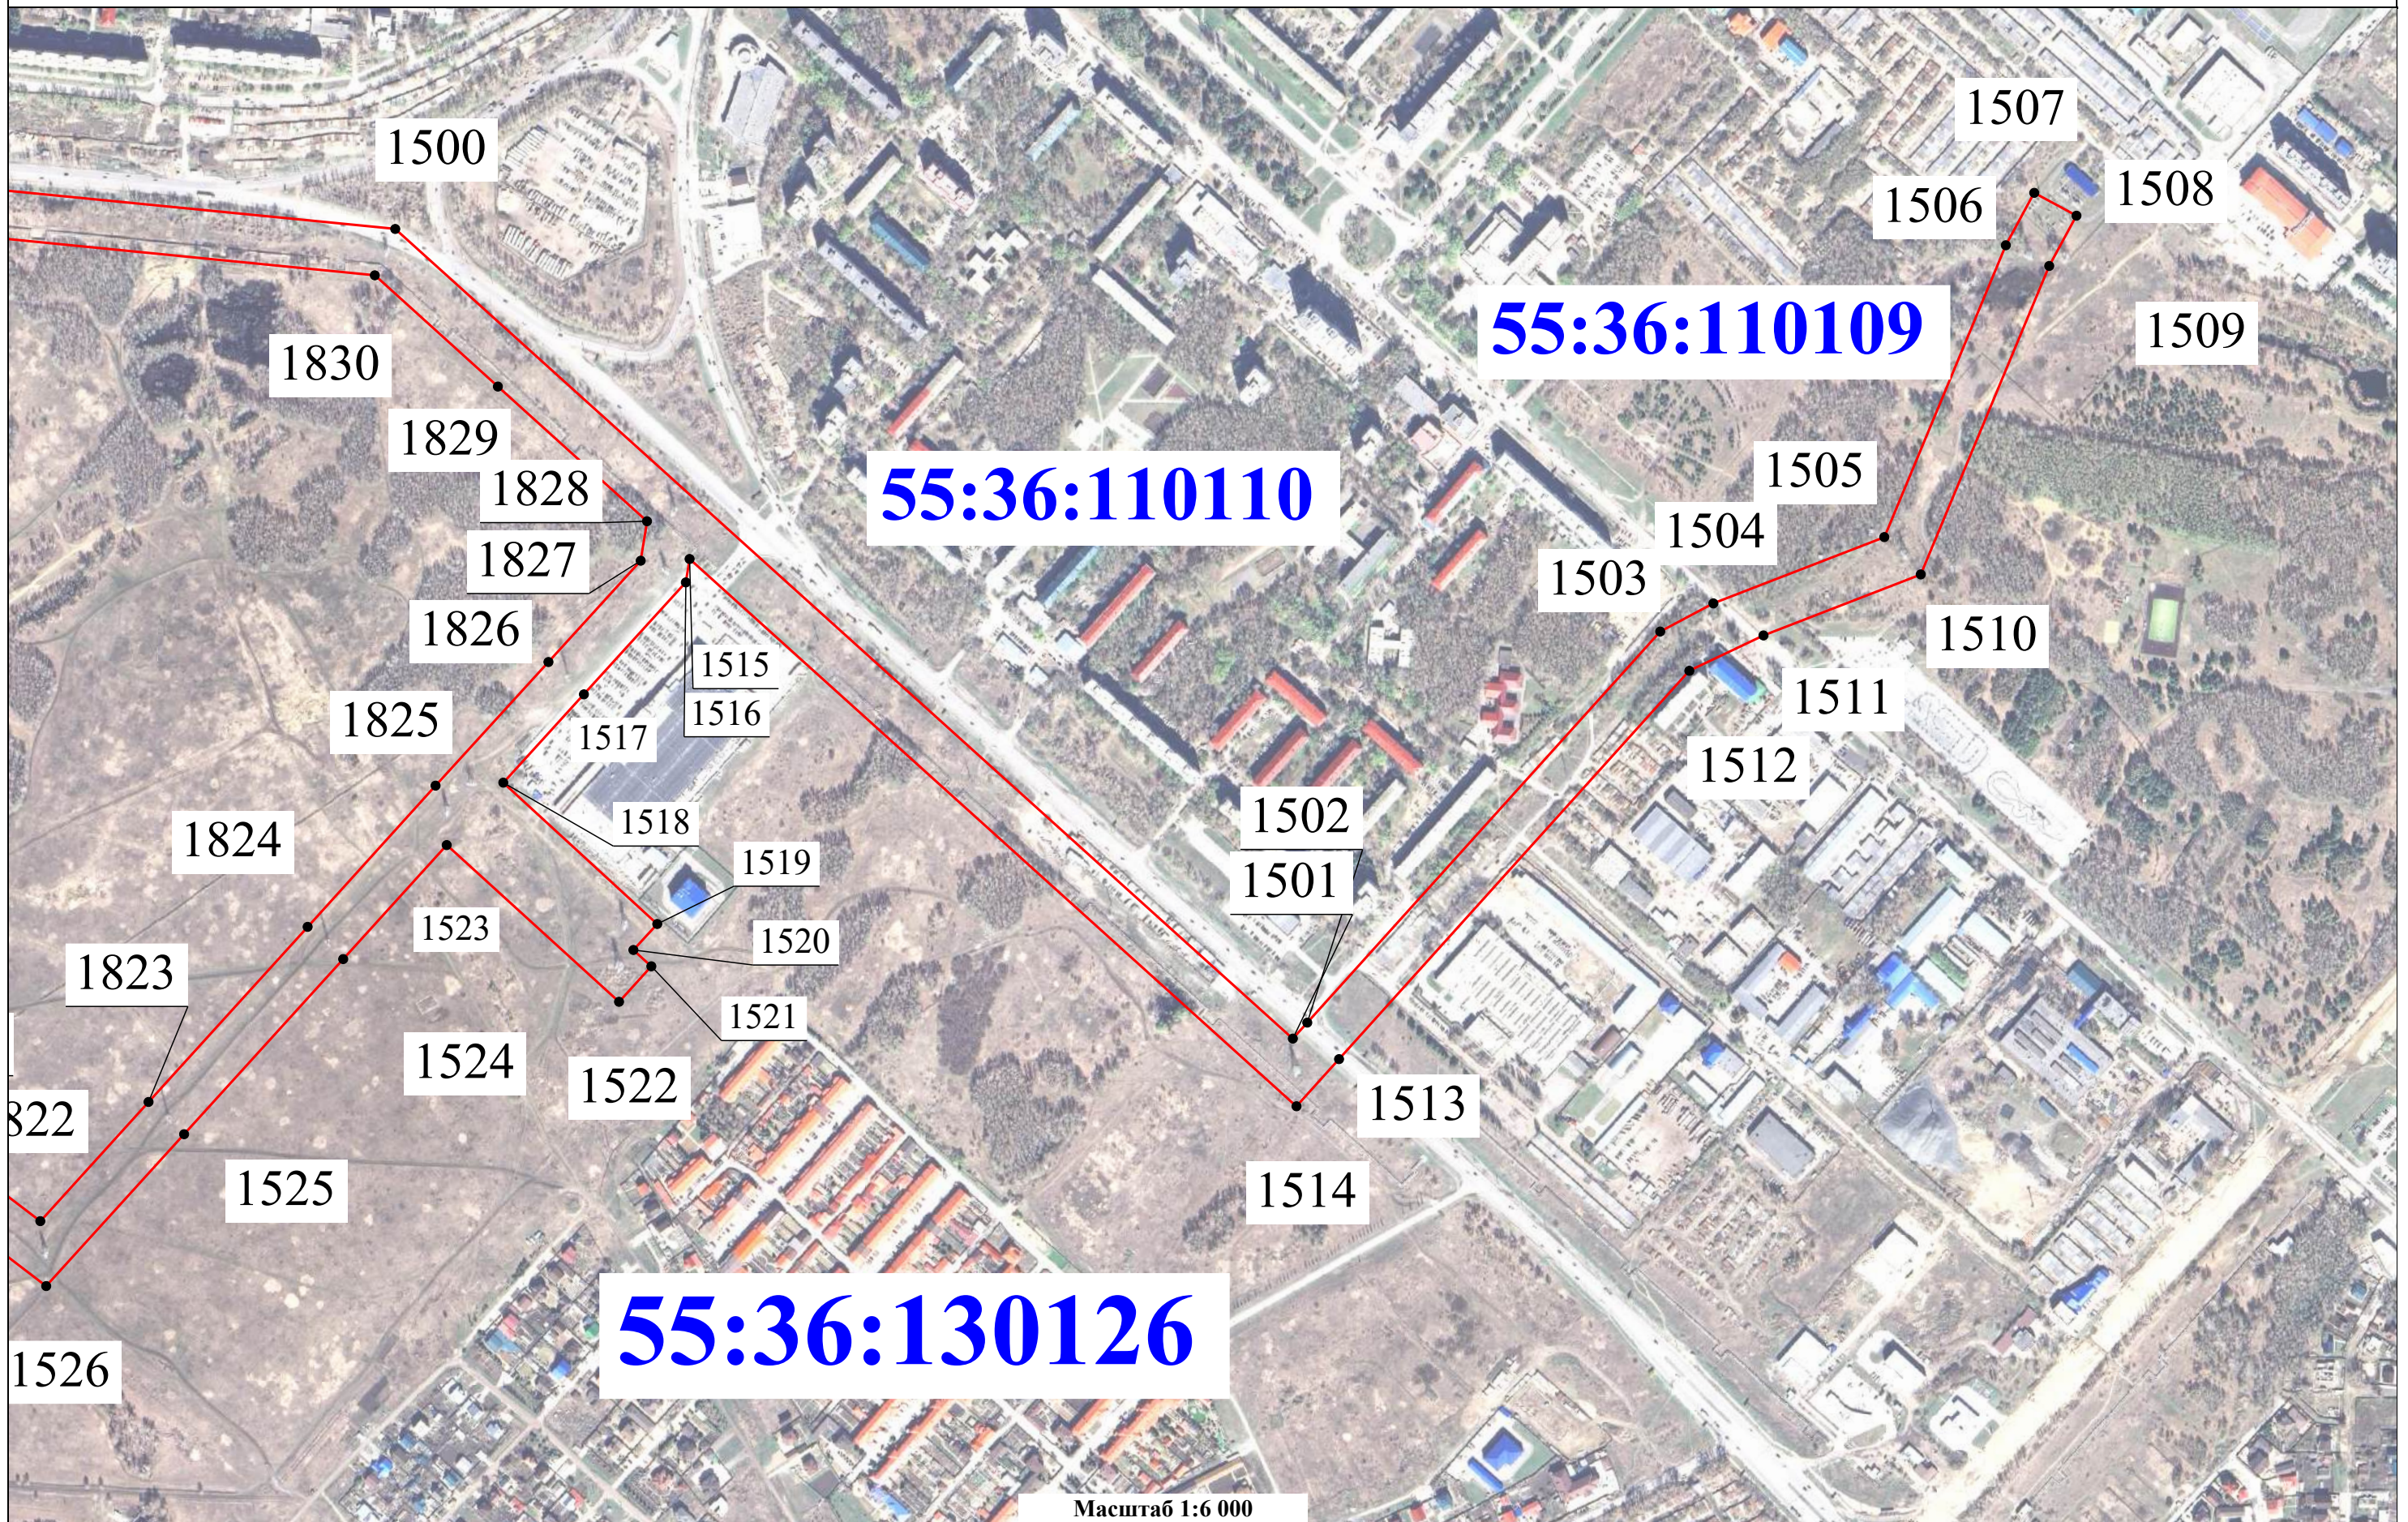

Масштаб 1:6 000


Условные обозначения:

- отображены на листе №1



Схема границ публичного сервитута

Выноска 16

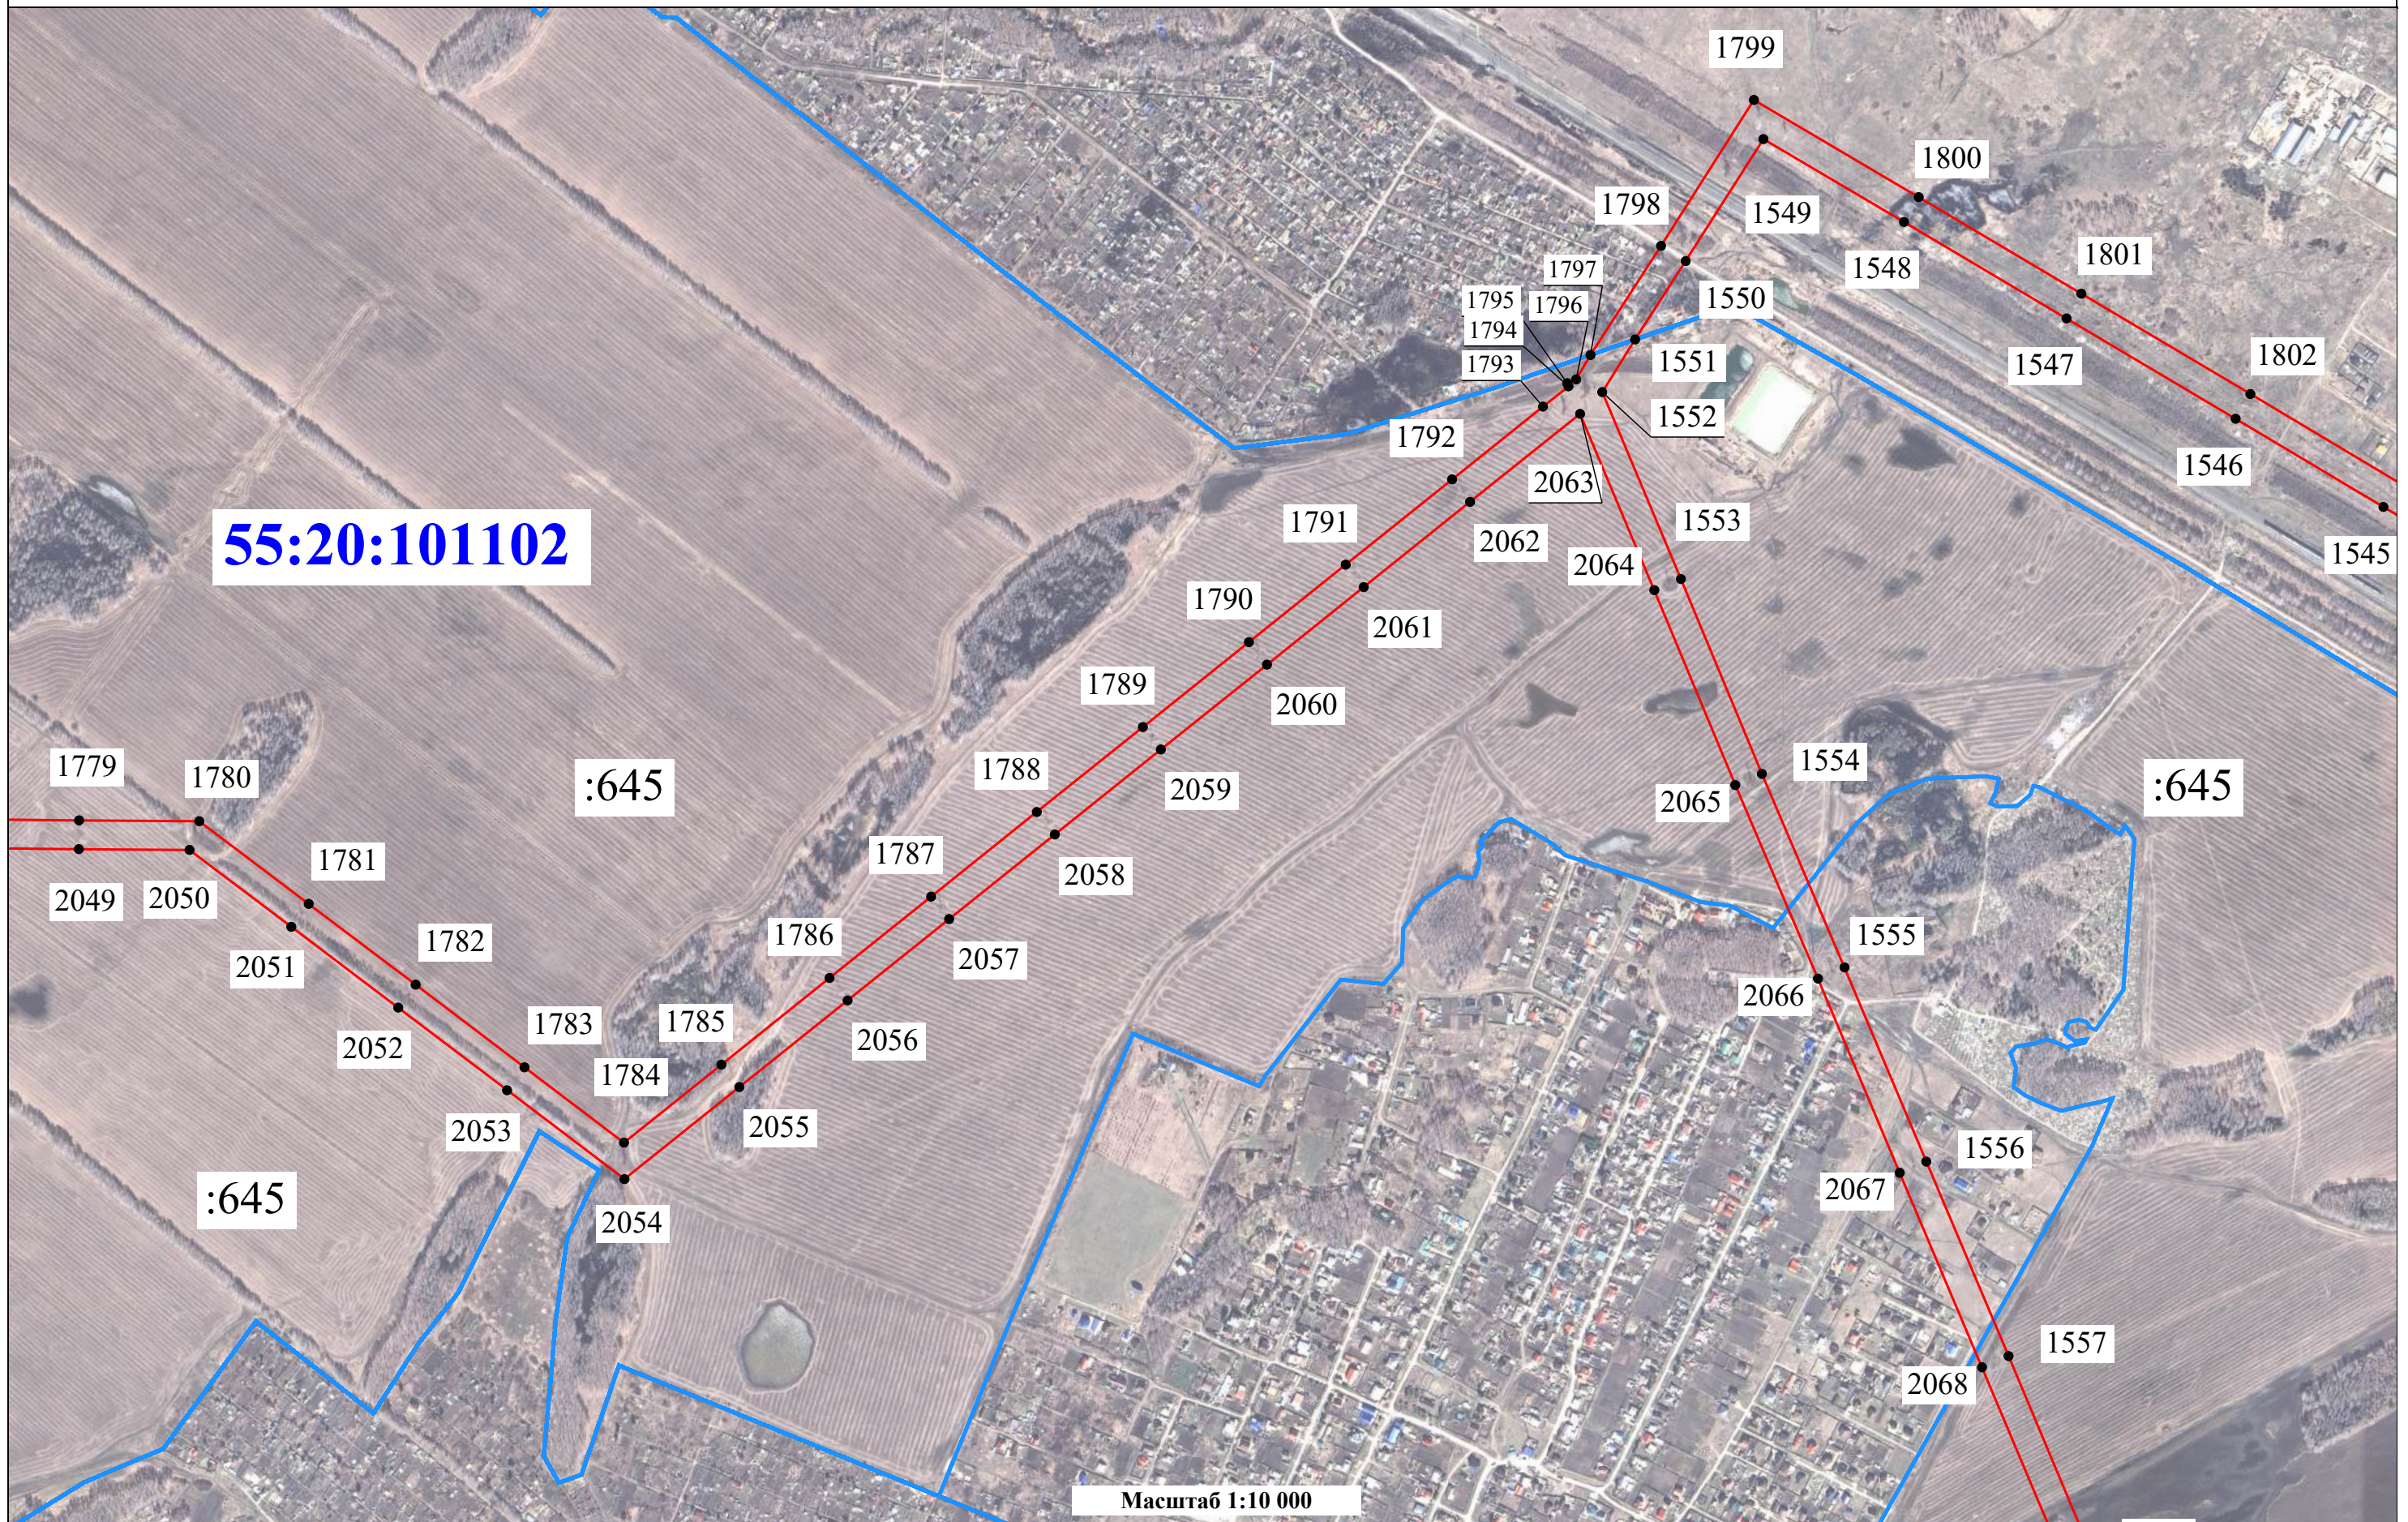

Условные обозначения:

- отображены на листе №1